




PLANTA ESTRUCTURAL ENTREPISO N+5,33 Esc 1:75

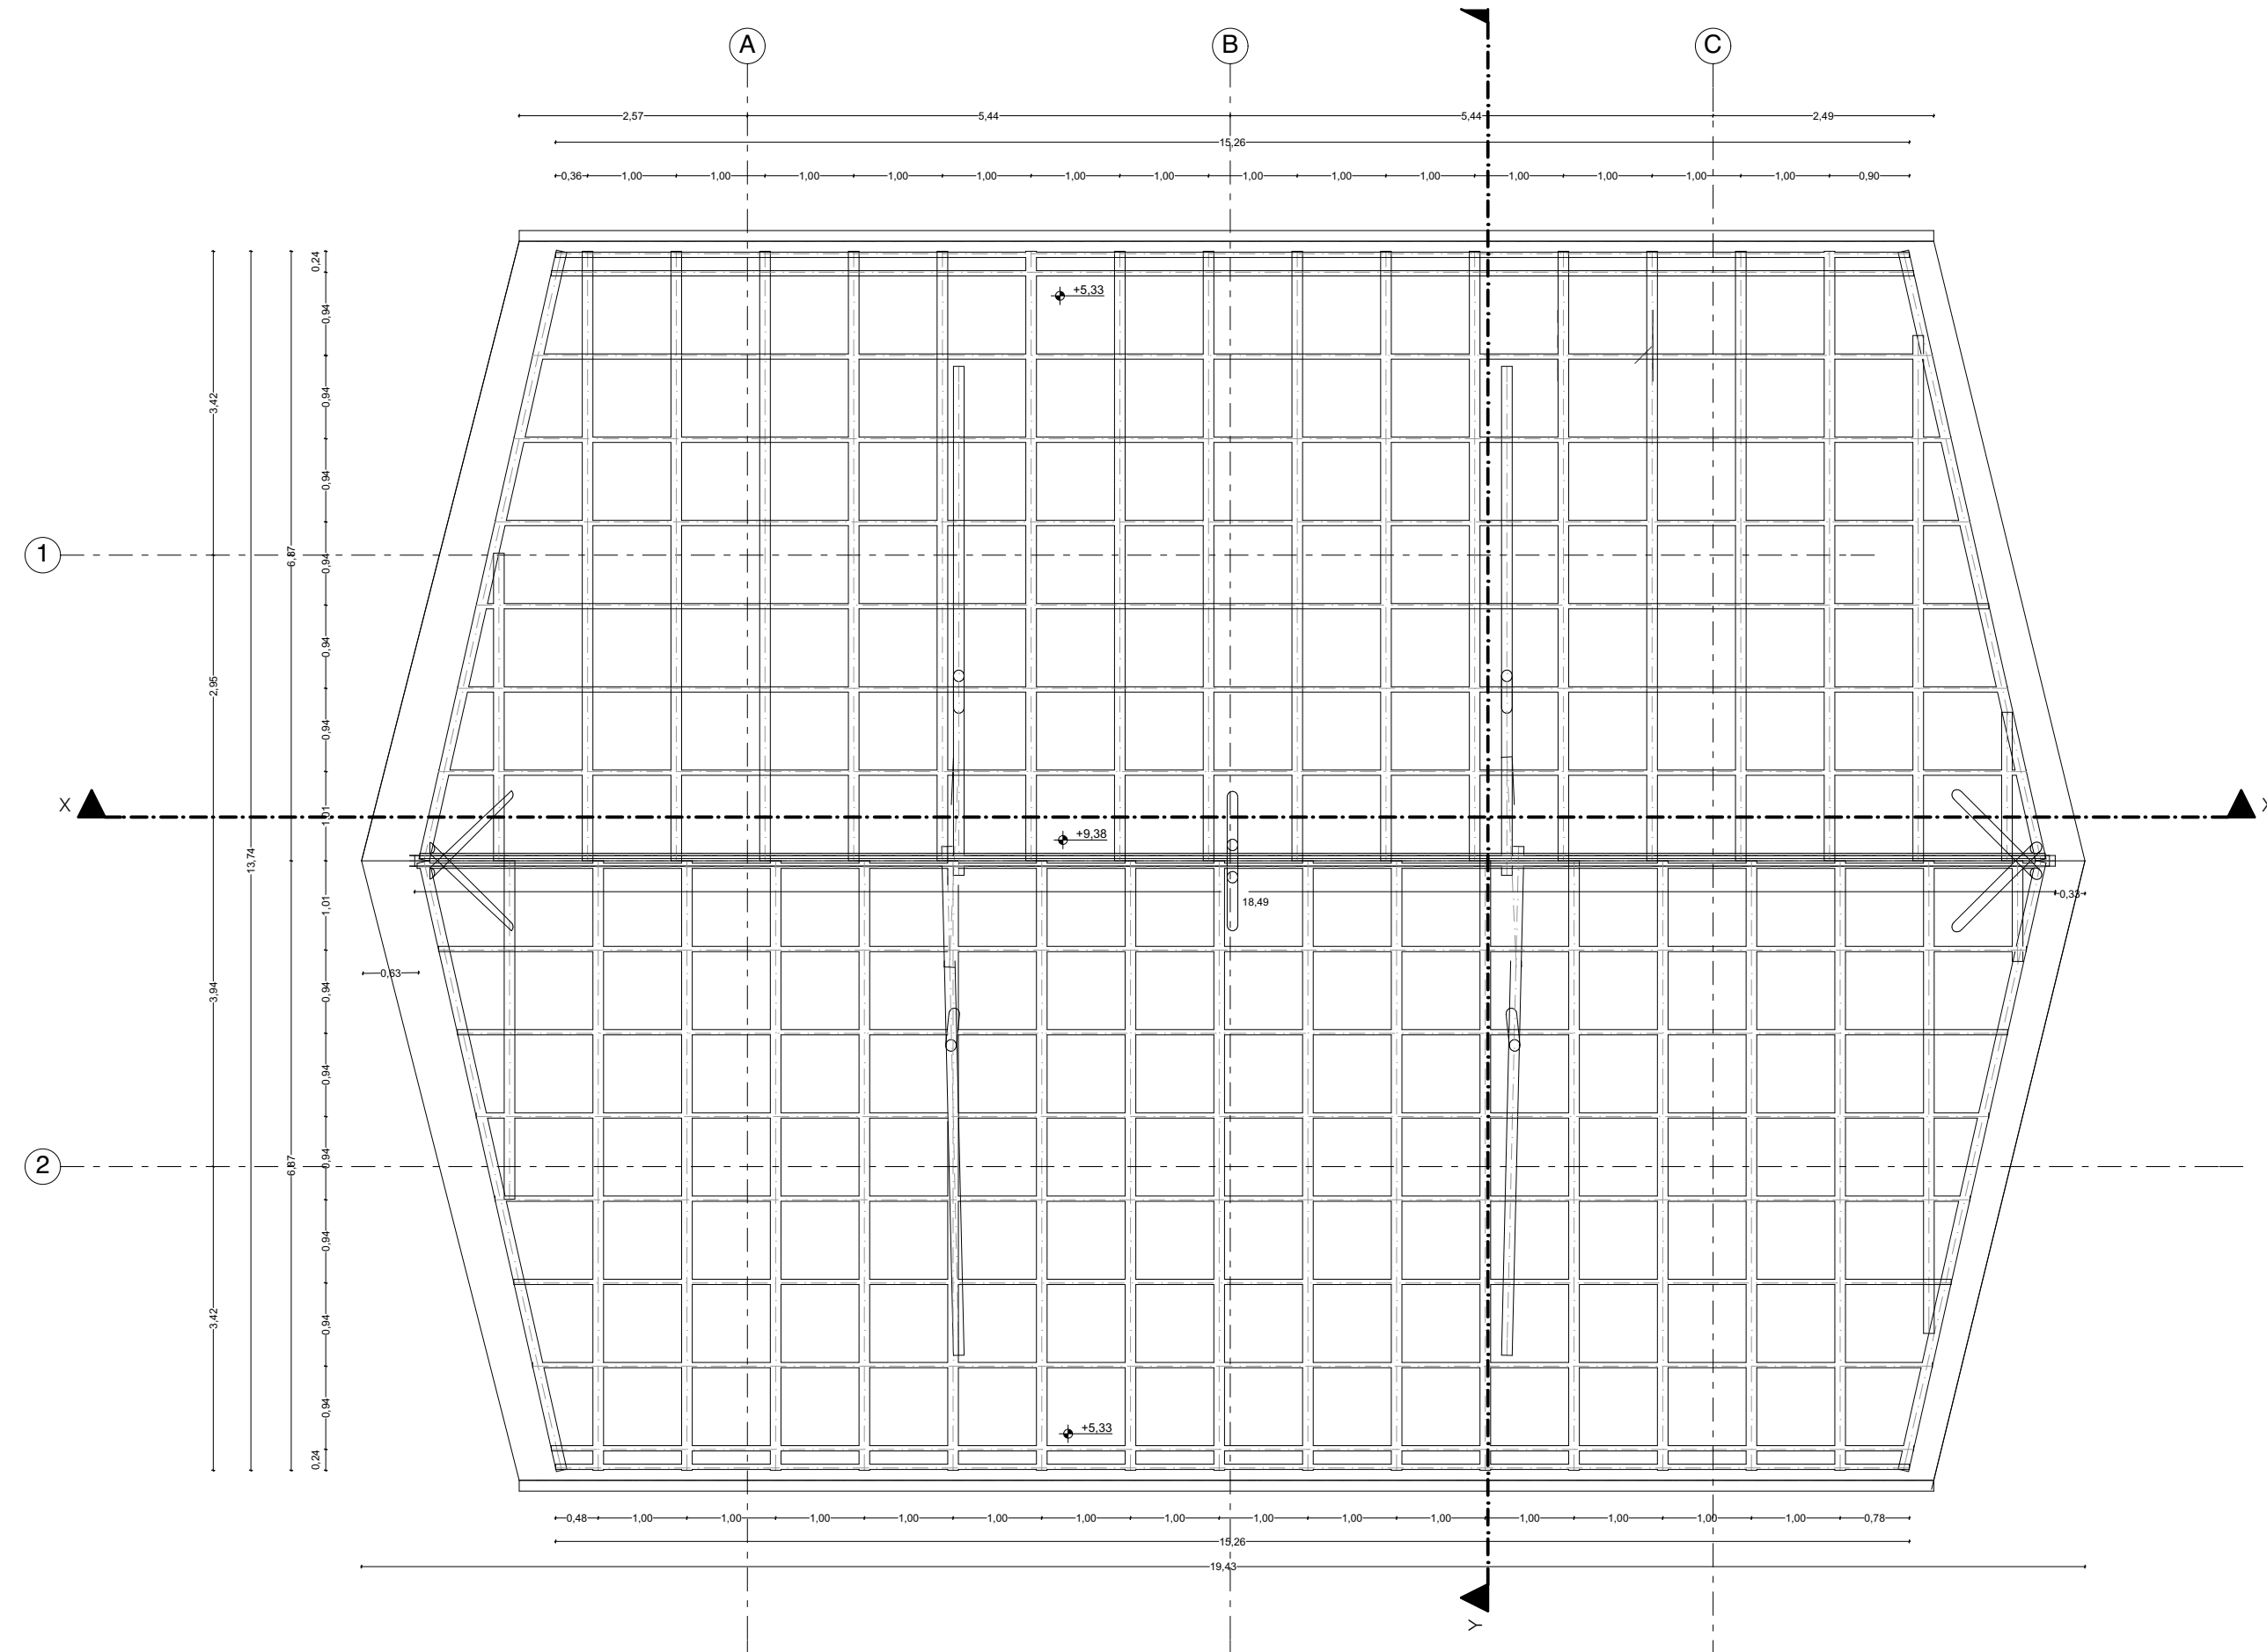

PLANTA ESTRUCTURAL CUBIERTA Esc 1:75

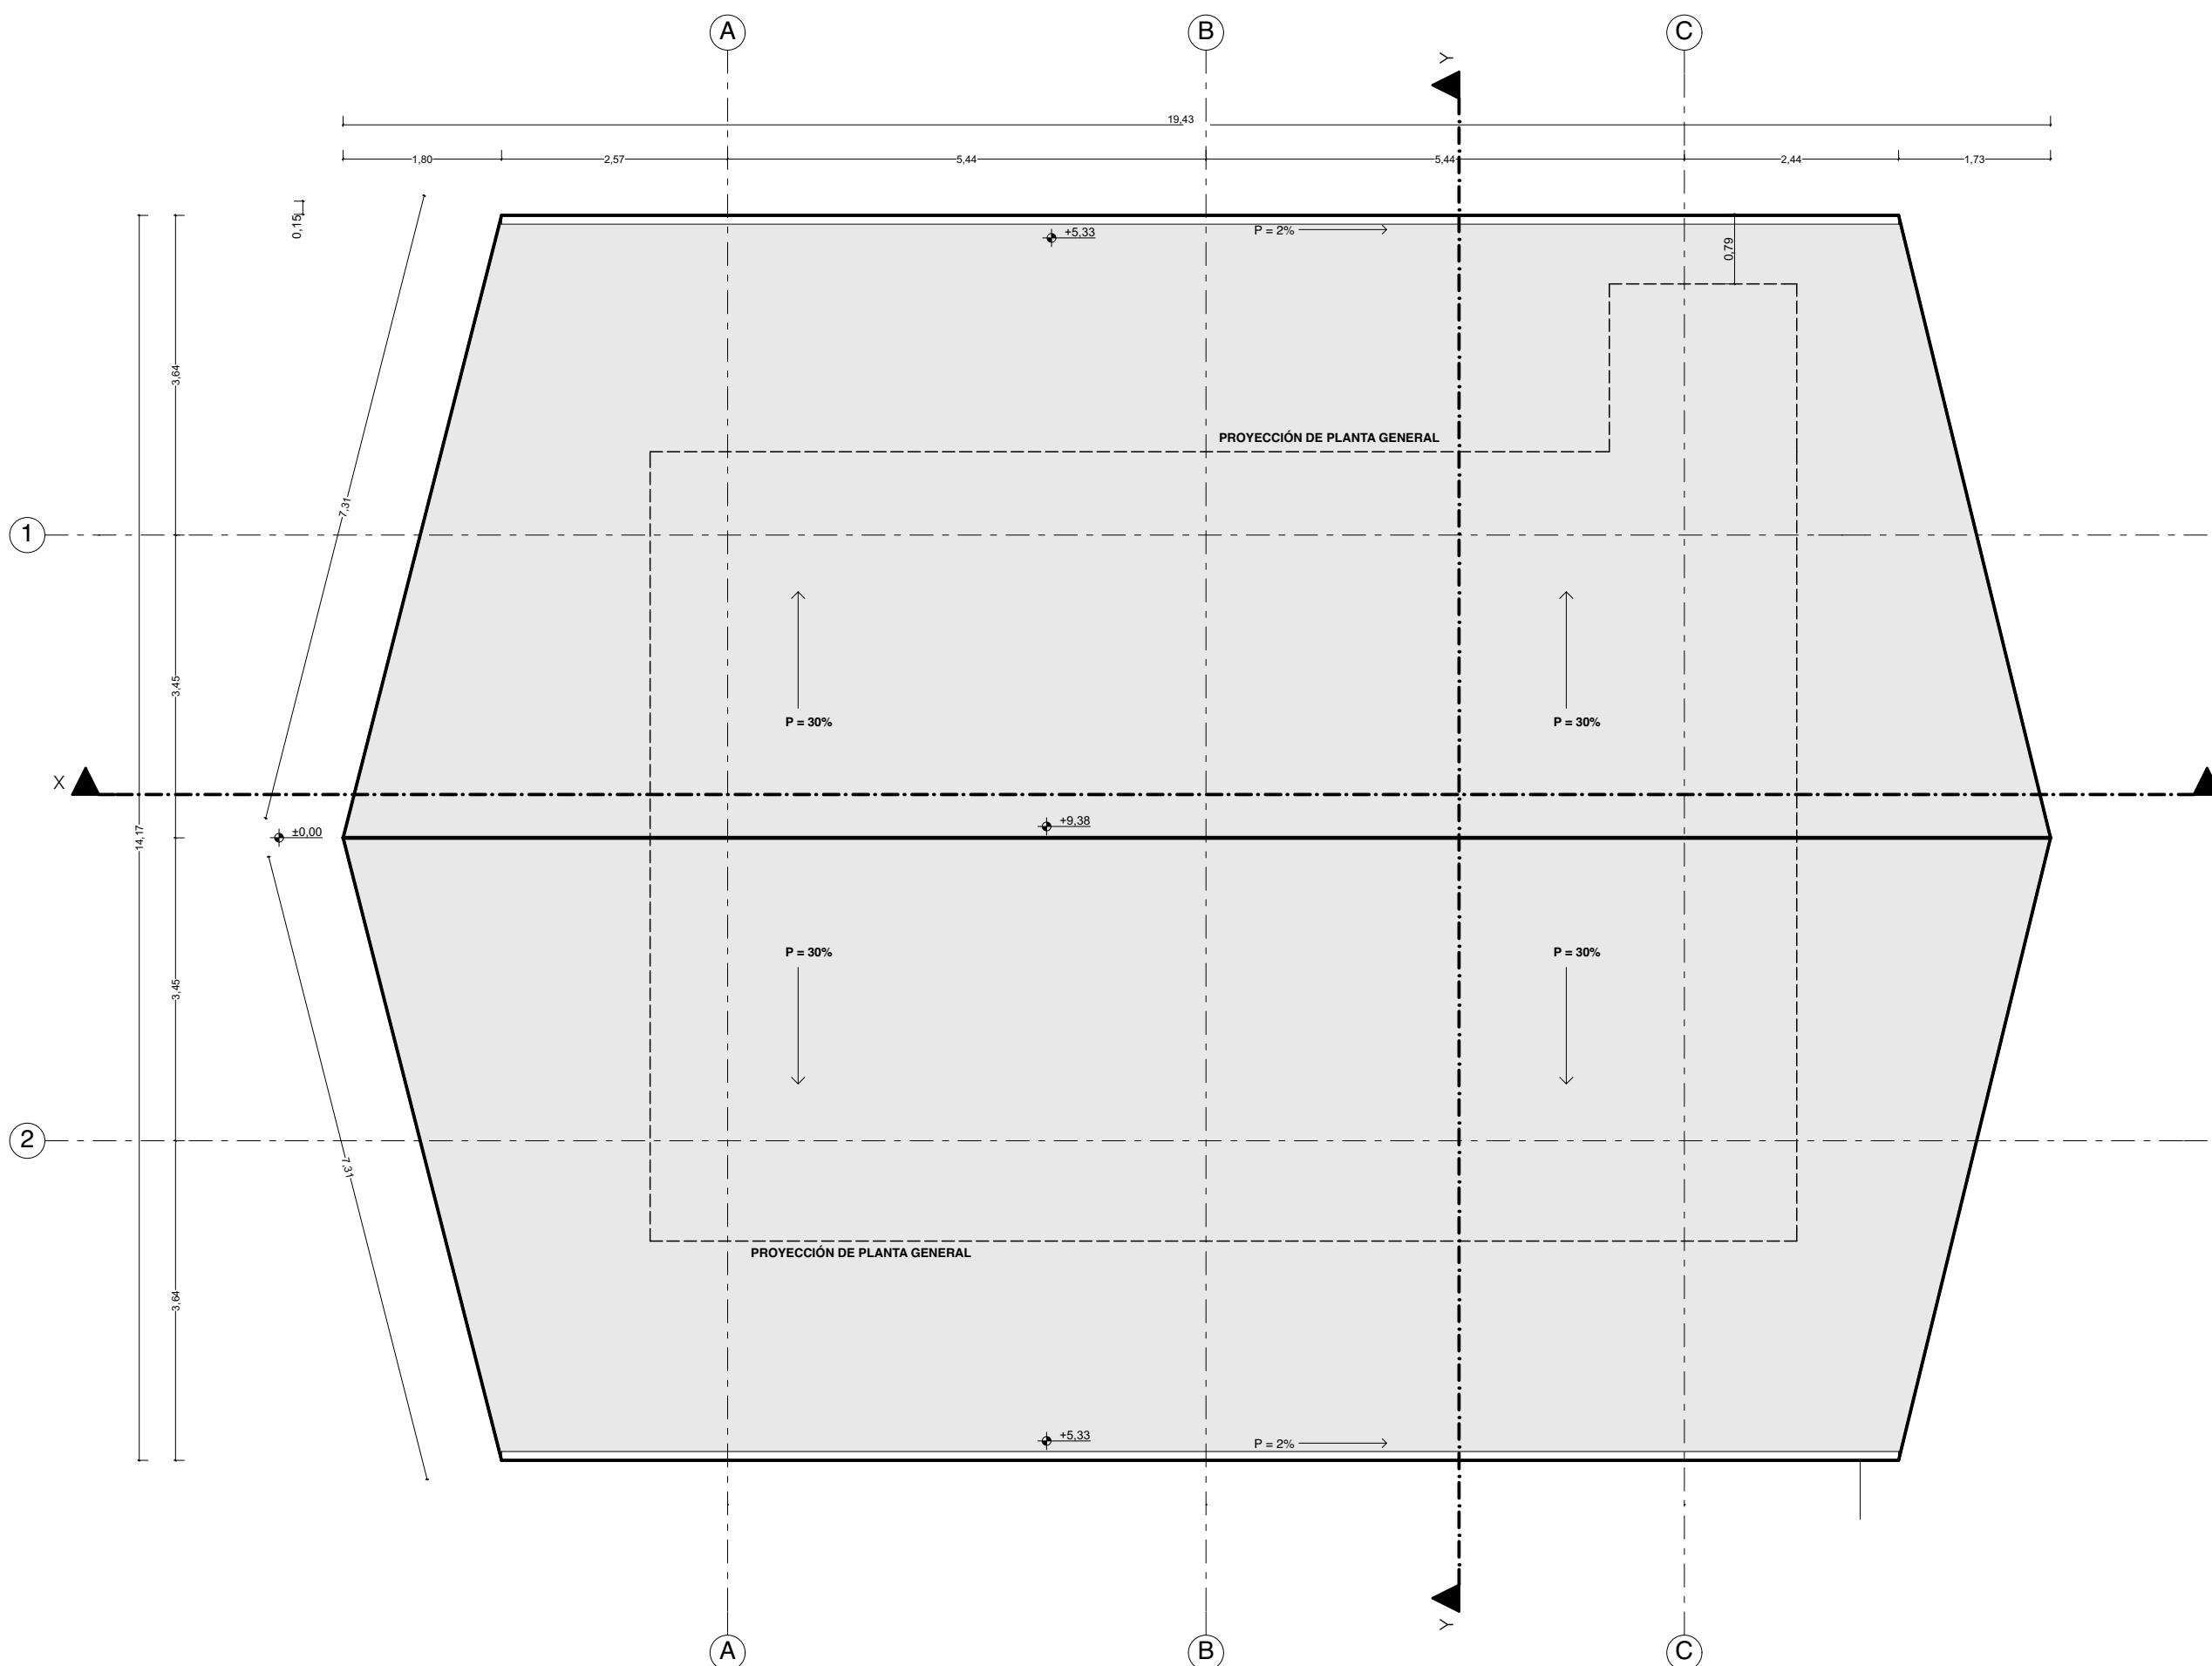

PLANTA CUBIERTA Esc 1:75

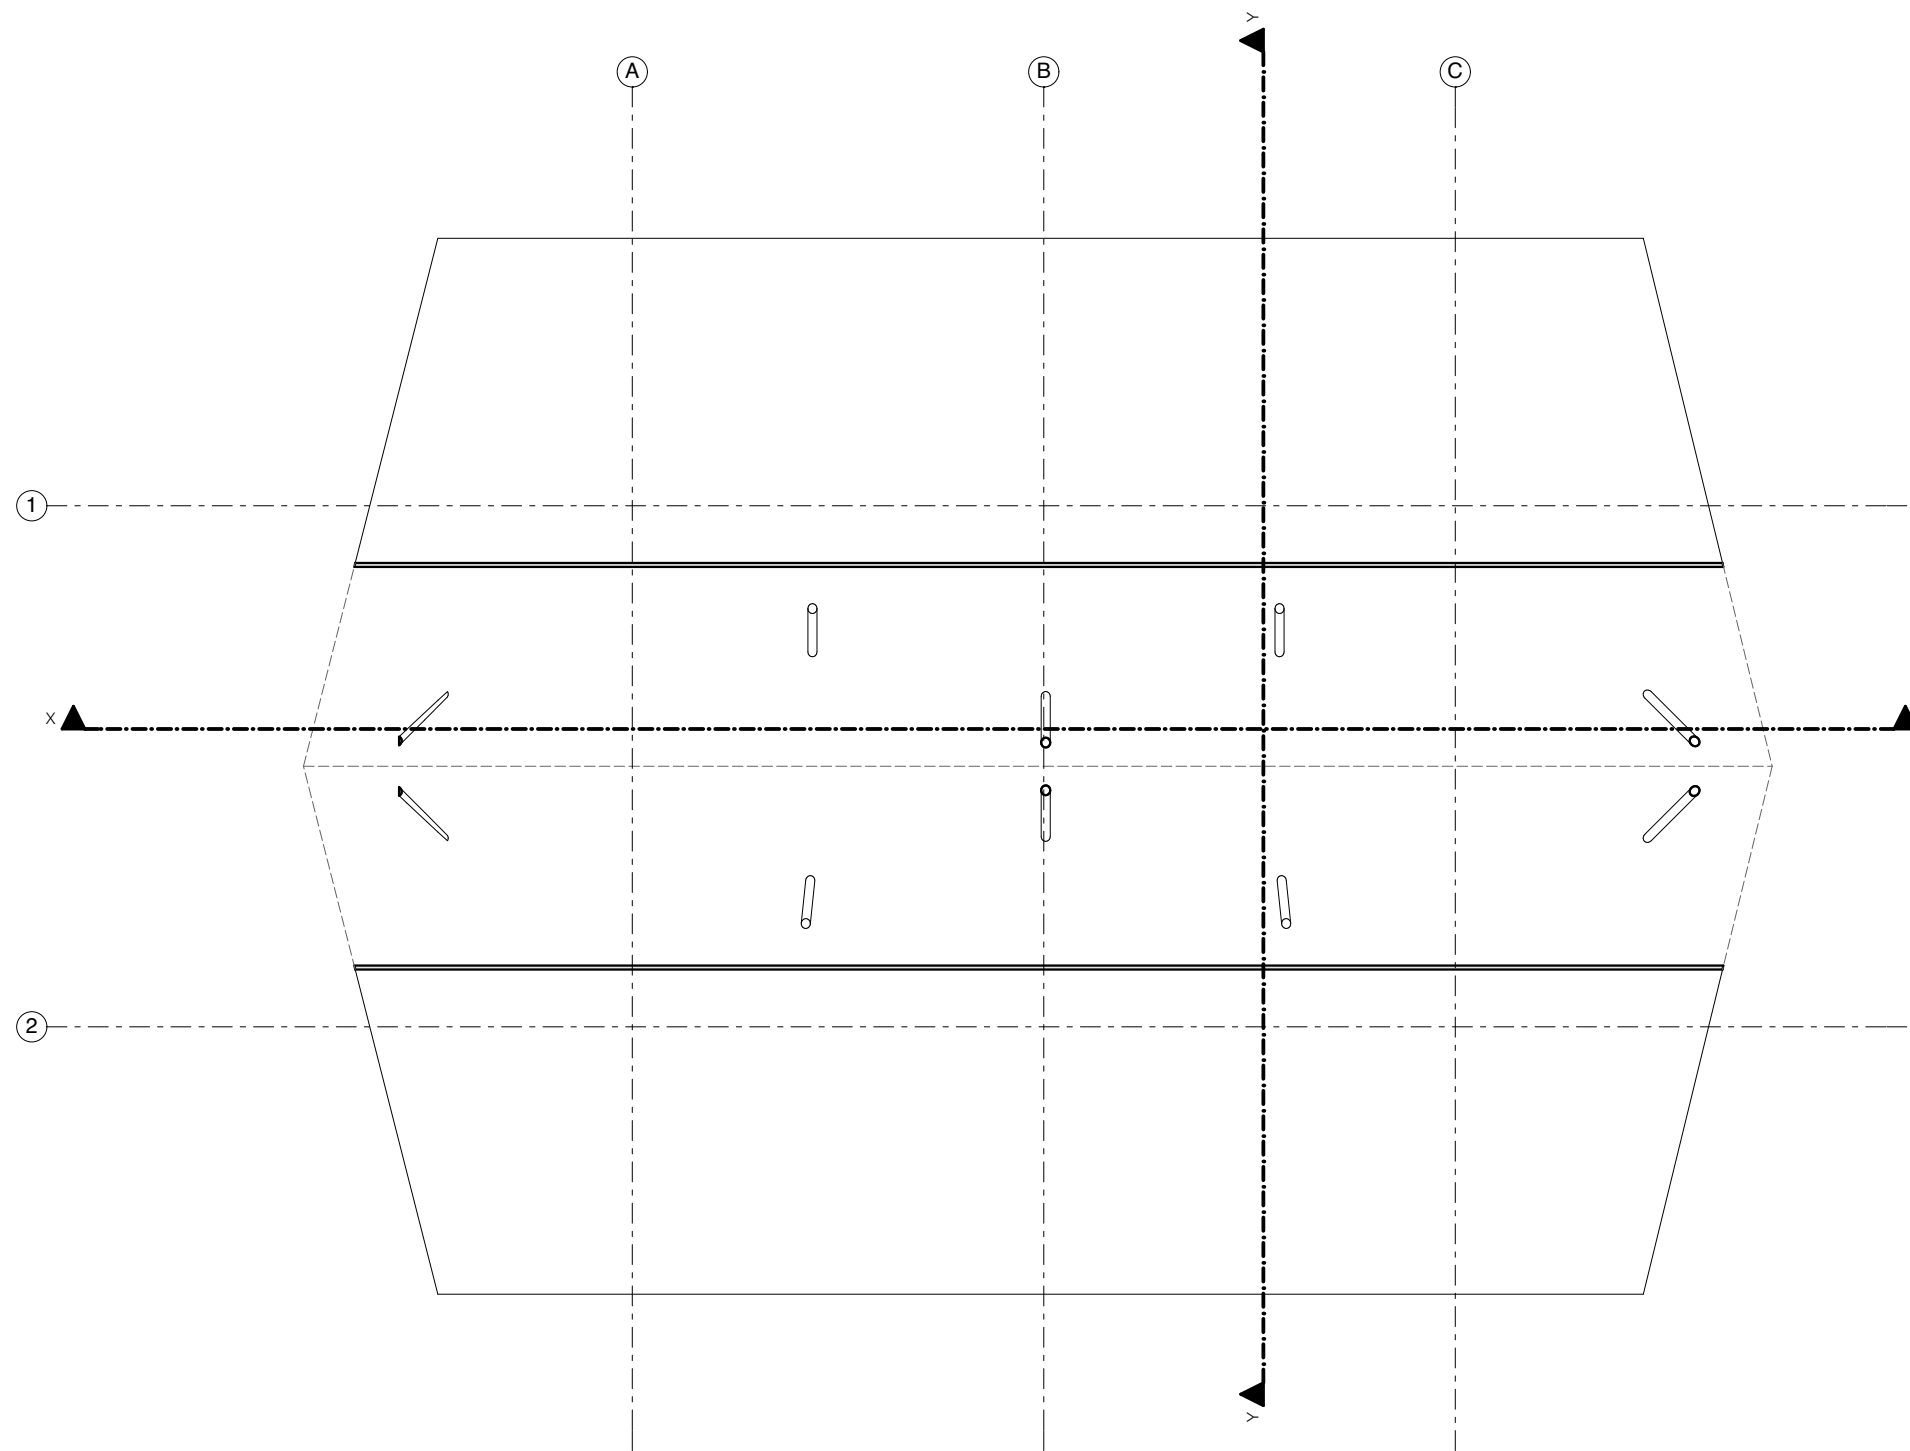

PLANTA ALTILLO Esc 1:100

PROYECTO:	
TOLITA BAMBUN (ESTRUCTURA CAÑA GUADUA)	
DISEÑO:	
LENIN ANGULO Y JUAN PABLO PALACIOS	
CONTENIDO:	
ESTRUCTURA ENTREPISO N+5,33 PLANTA ESTRUCTURAL CUBIERTA	
ESCALAS:	INDICADAS
LAMINA:	2/6