


CORTE X ESC 1:50

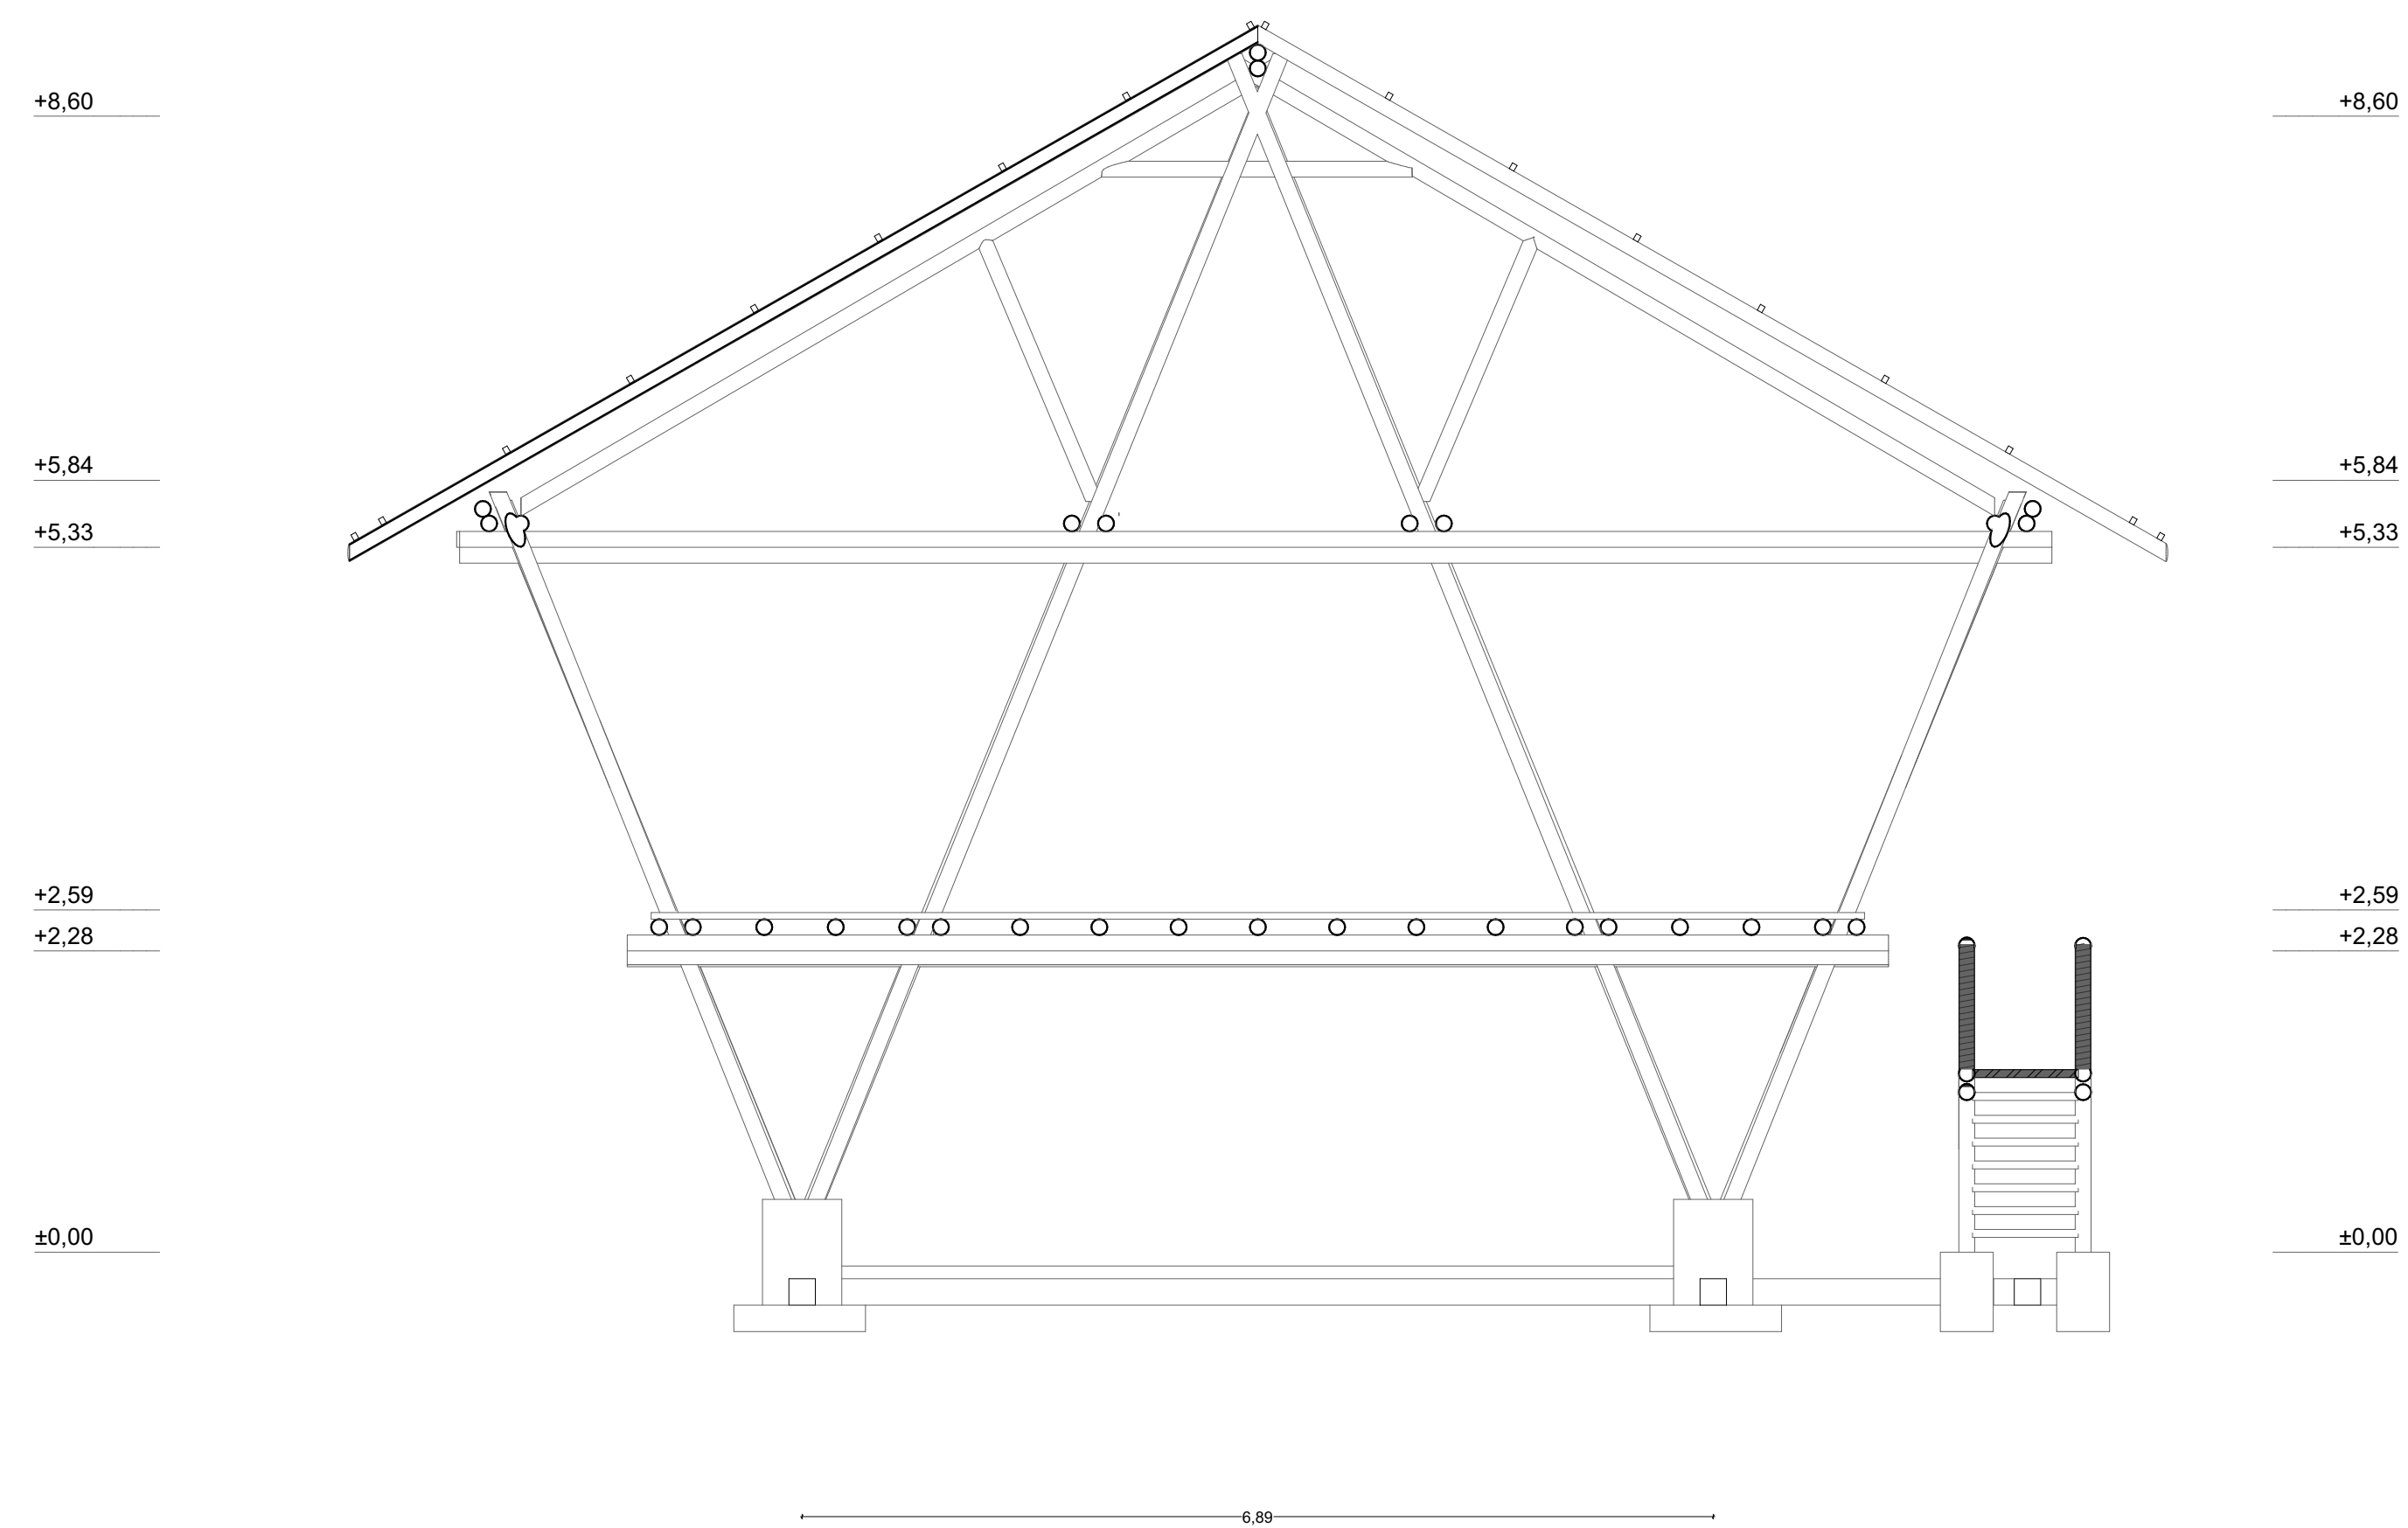

CORTE Y ESC 1:50

PROYECTO:	
TOLITA BAMBUN (ESTRUCTURA CAÑA GUADUA)	
DISEÑO:	
LENIN ANGULO Y JUAN PABLO PALACIOS	
CONTENIDO:	
CORTE X - CORTE Y	
ESCALAS:	LAMINA:
INDICADAS	5/6