



PLANTA CIMENTACIÓN N -0,20

Esc 1:50

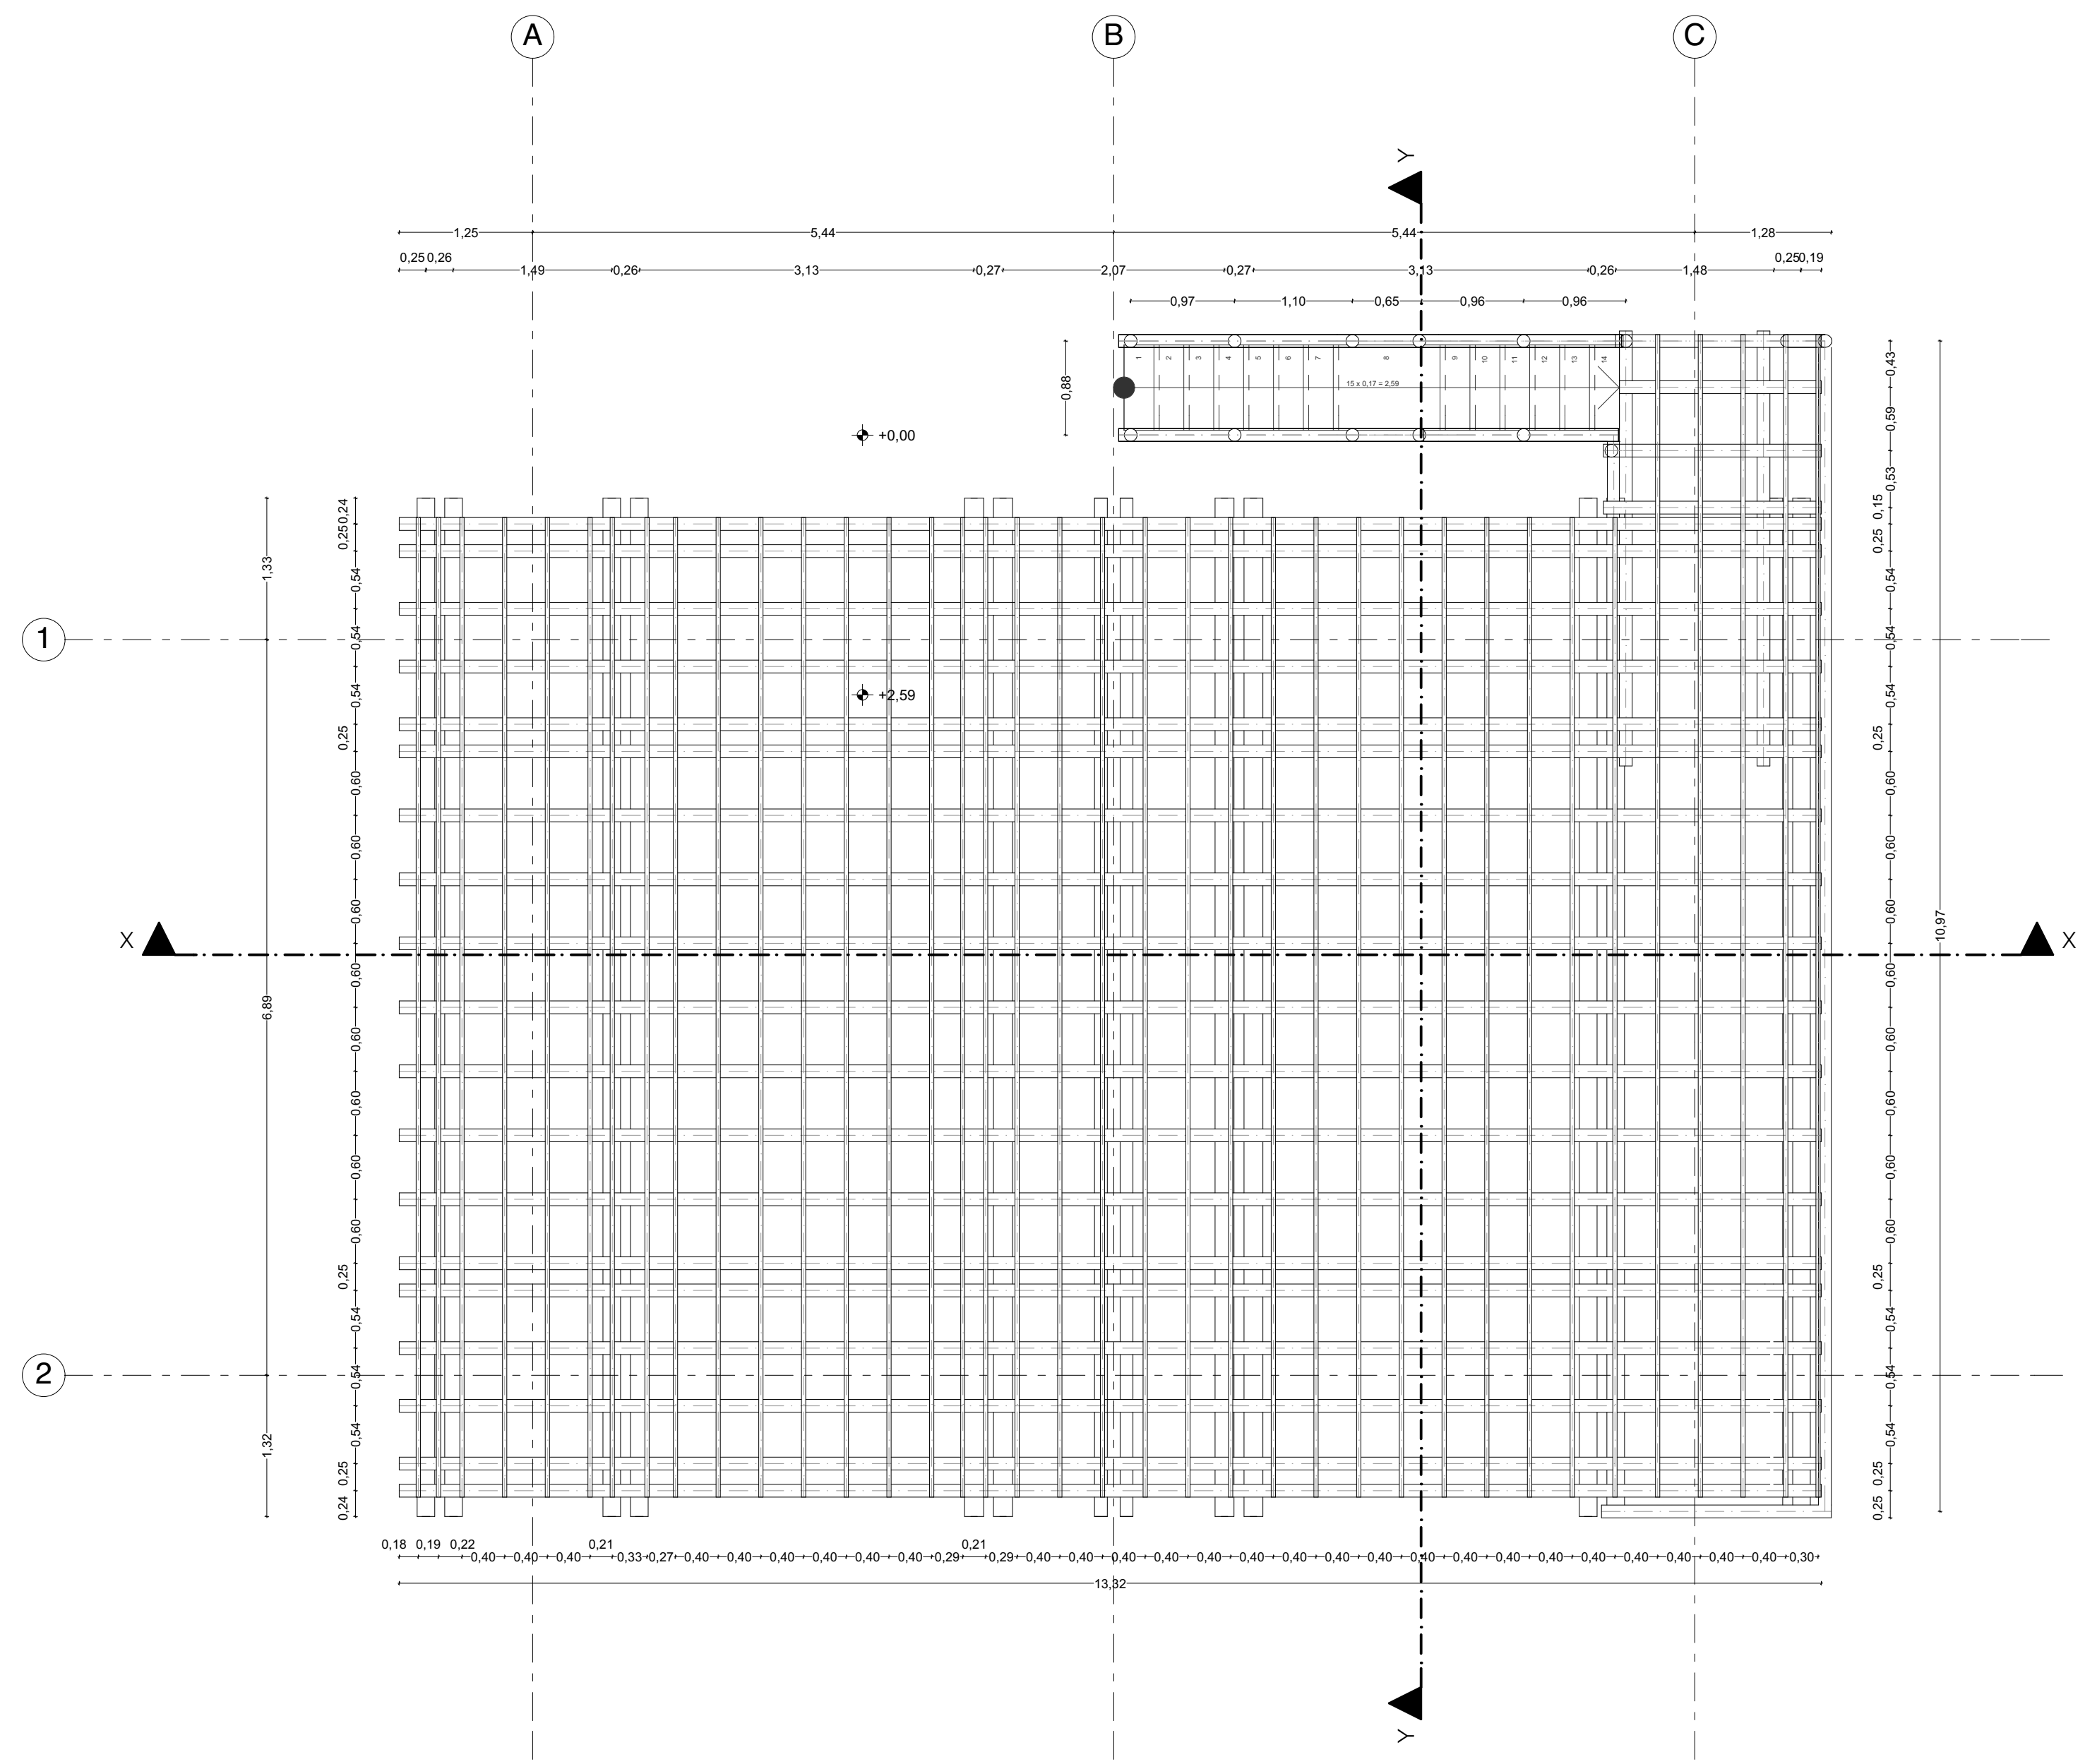

PLANTA ESTRUCTURAL ENTREPISO N +2,59

Esc 1:50

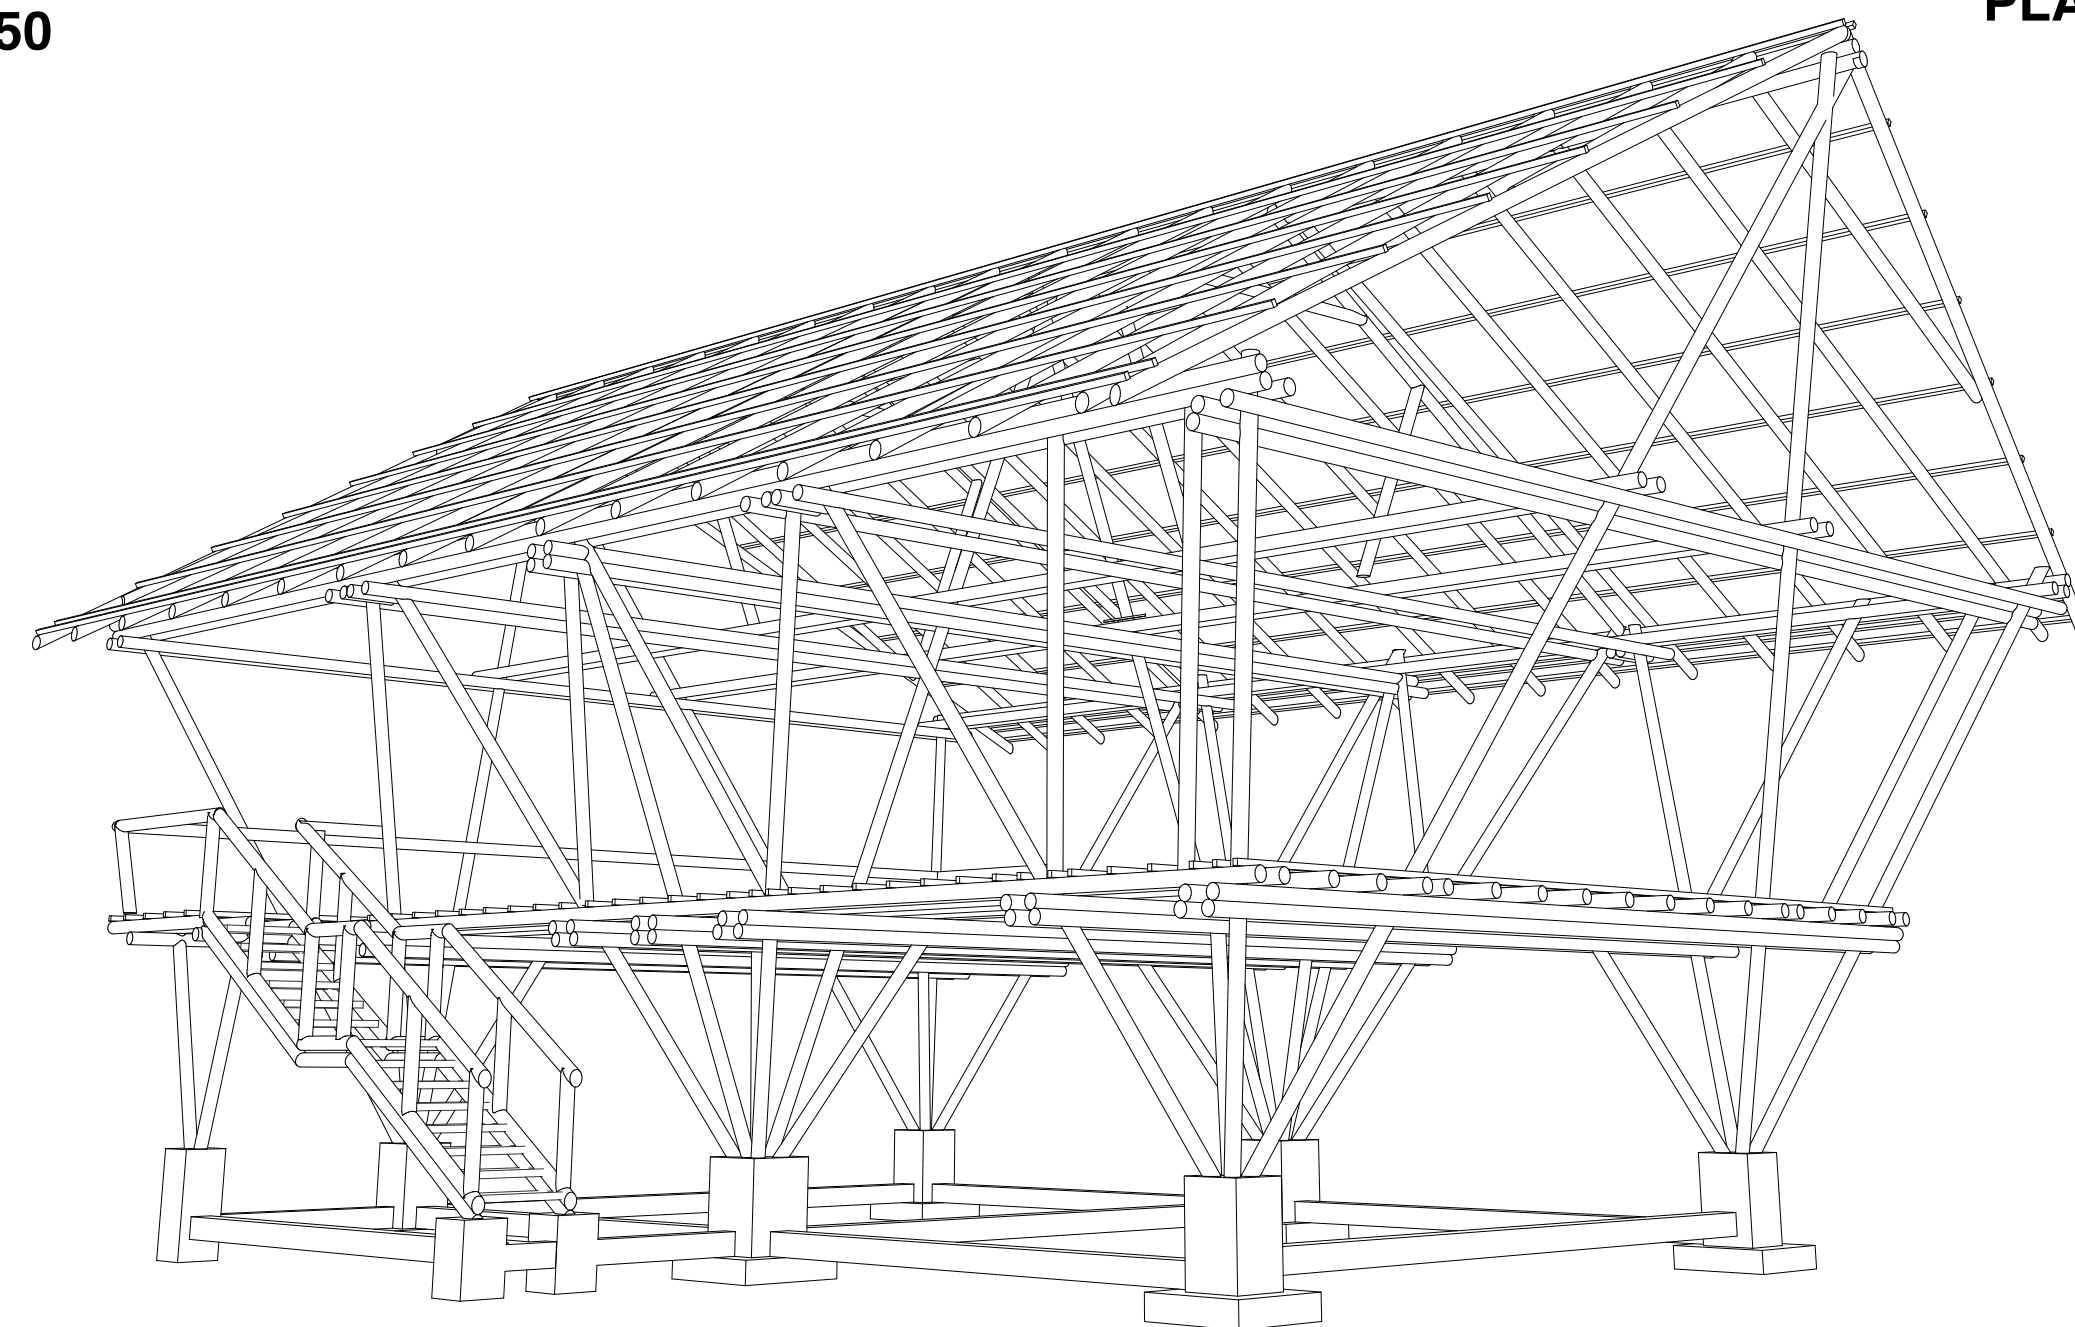

PERSPECTIVA

ESPECIFICACIONES TÉCNICAS:

CIMENTOS: HORMIGÓN
ESTRUCTURA: CAÑA GUADUA (*ANGUSTIFOLIA*)

PROYECTO: TOLITA BAMBUN (ESTRUCTURA CAÑA GUADUA)	
DISEÑO: LENIN ANGULO Y JUAN PABLO PALACIOS	
CONTENIDO: PLANTA DE CIMENTACION N-0,20 PLANTA ESTRCUTURAL ENTREPISO N+2,59	
ESCALAS: INDICADAS	LAMINA: 1 /6