

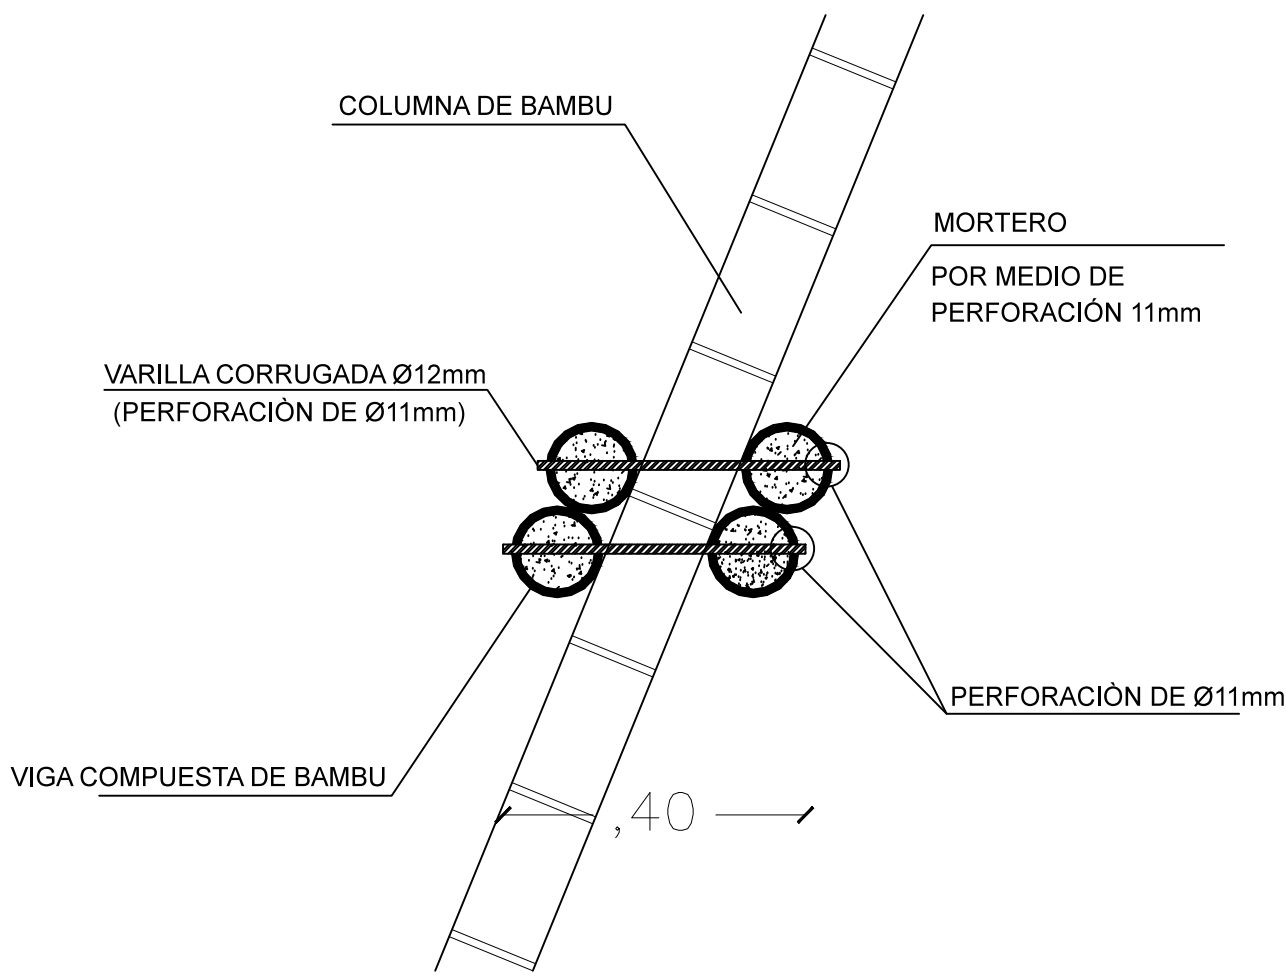



DETALLES CIMENTACIÓN Y ANCLAJE Esc 1:20

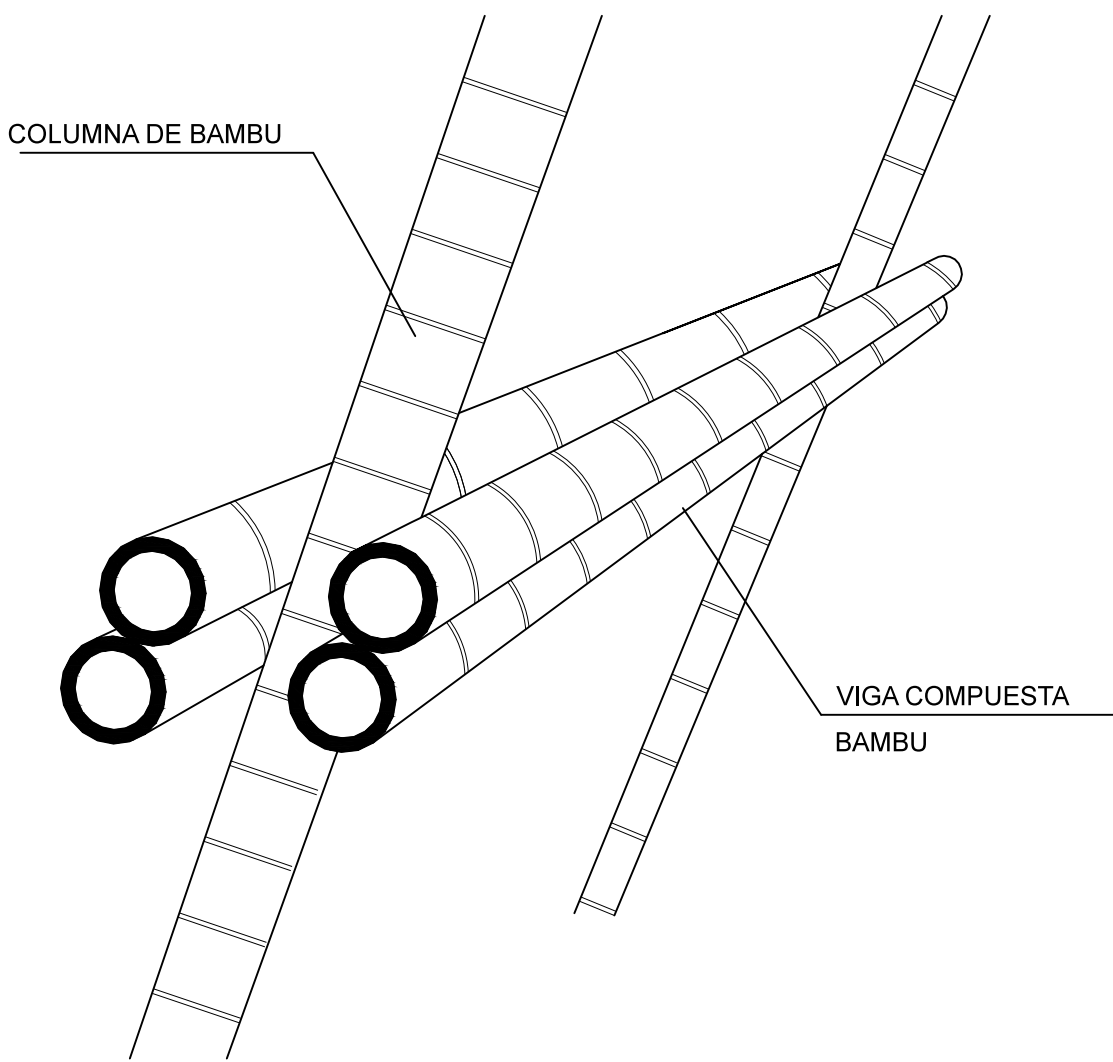


DETALLE UNIÓN VIGA-COLUMNA Esc 1:5

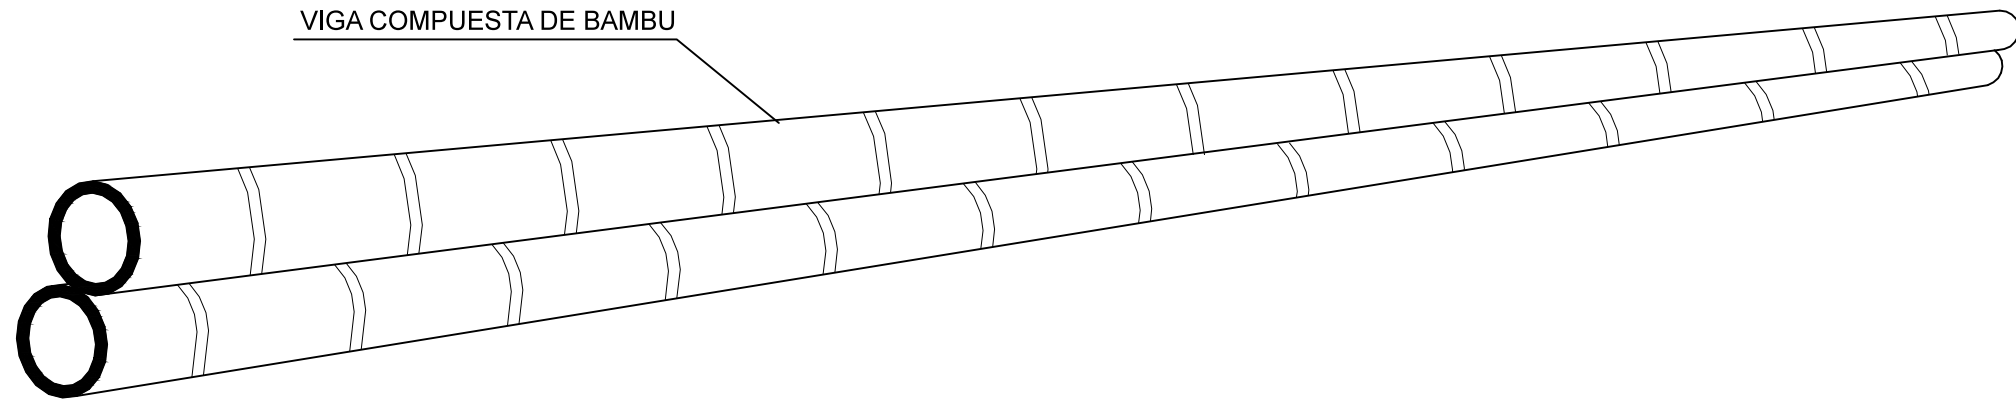


PERSPECTIVA VIGA COMPUESTA

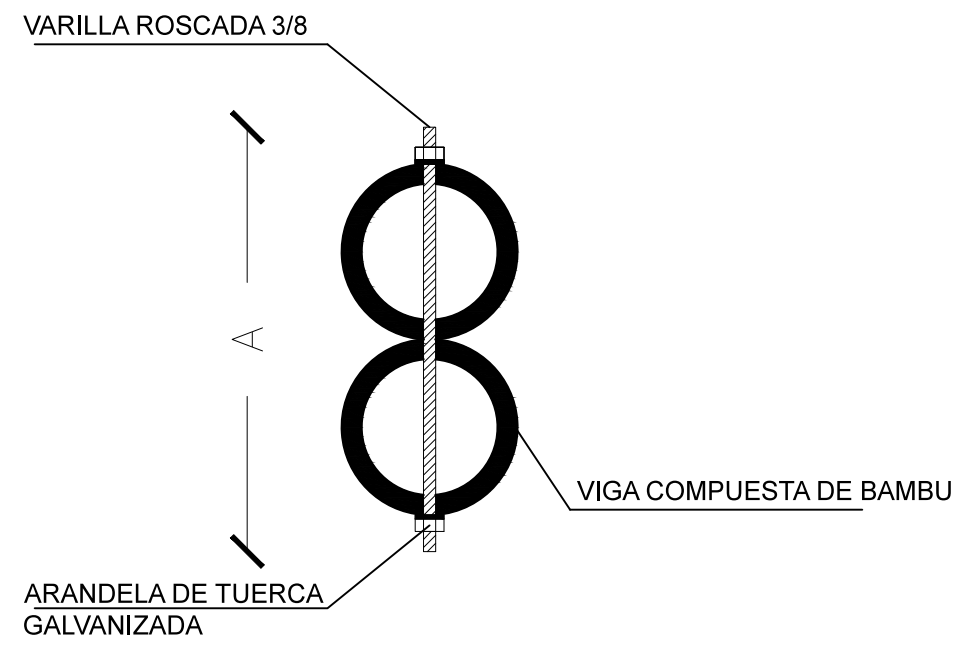


DETALLE VARILLA Esc 1:5

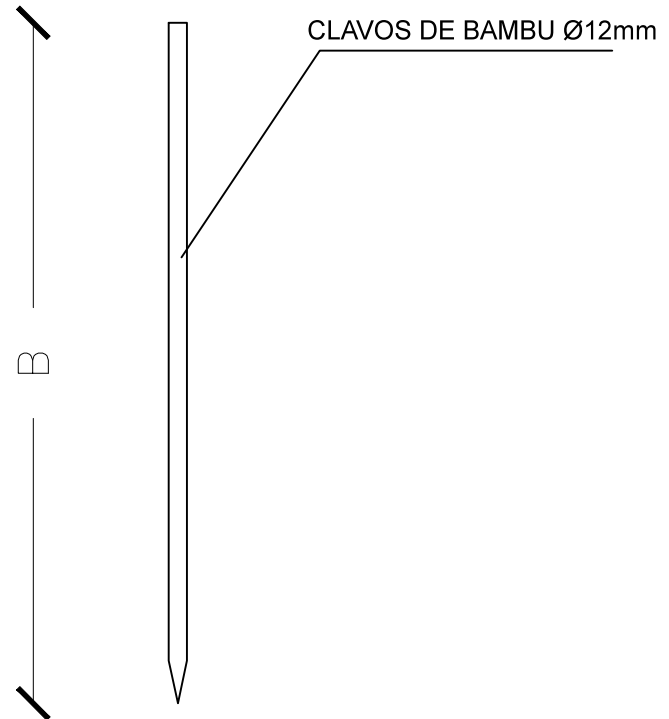


DETALLE CLAVO DE BAMBU Esc 1:5

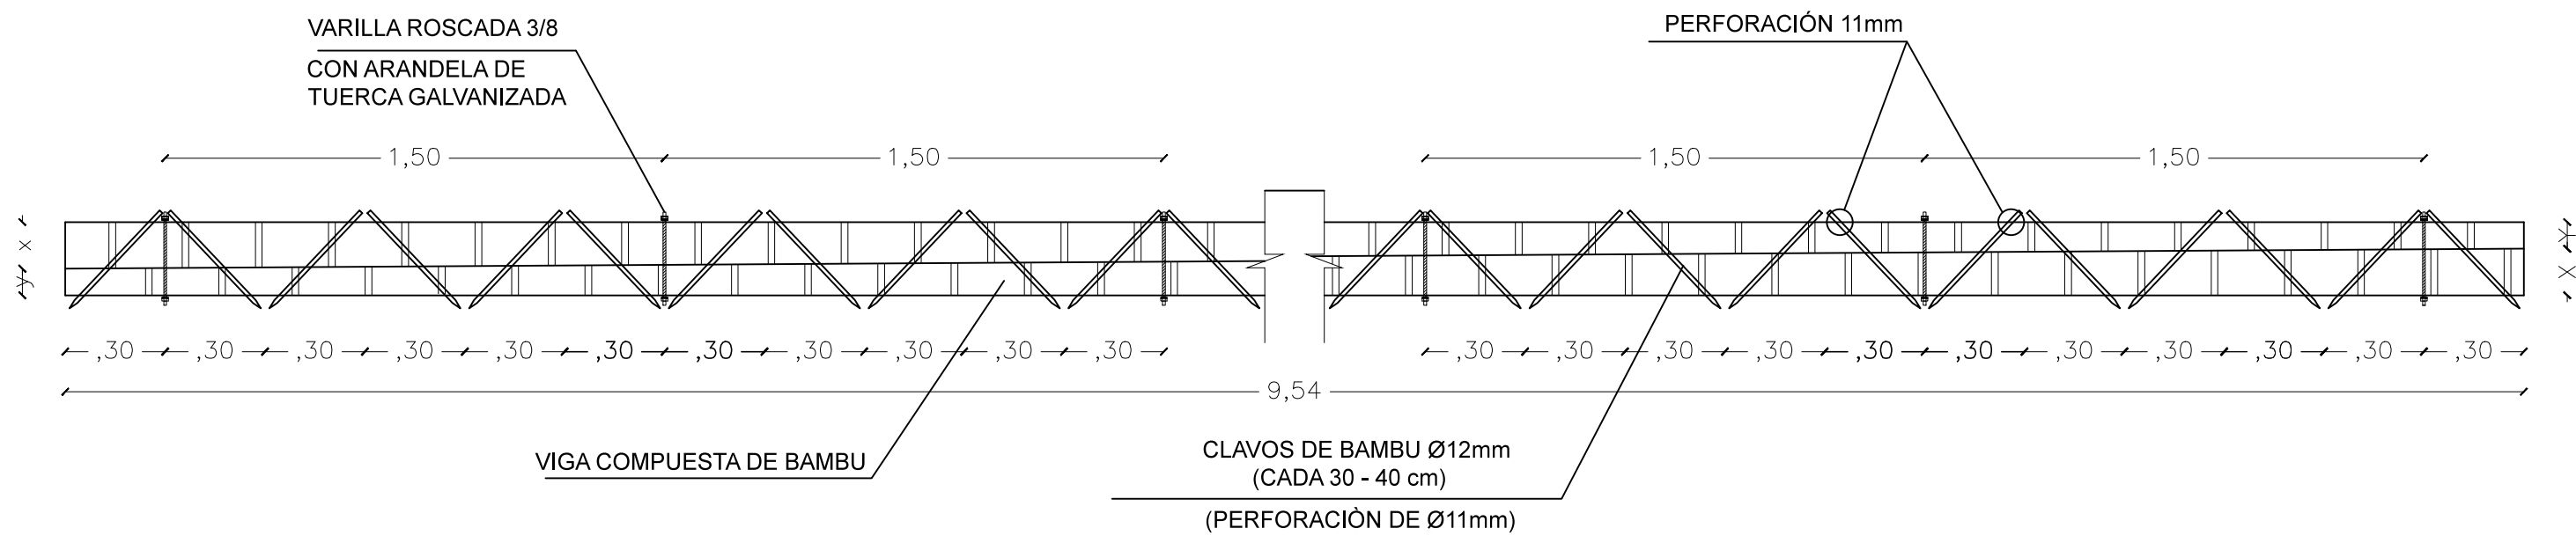

DETALLE VIGA COMPUESTA Esc 1:20

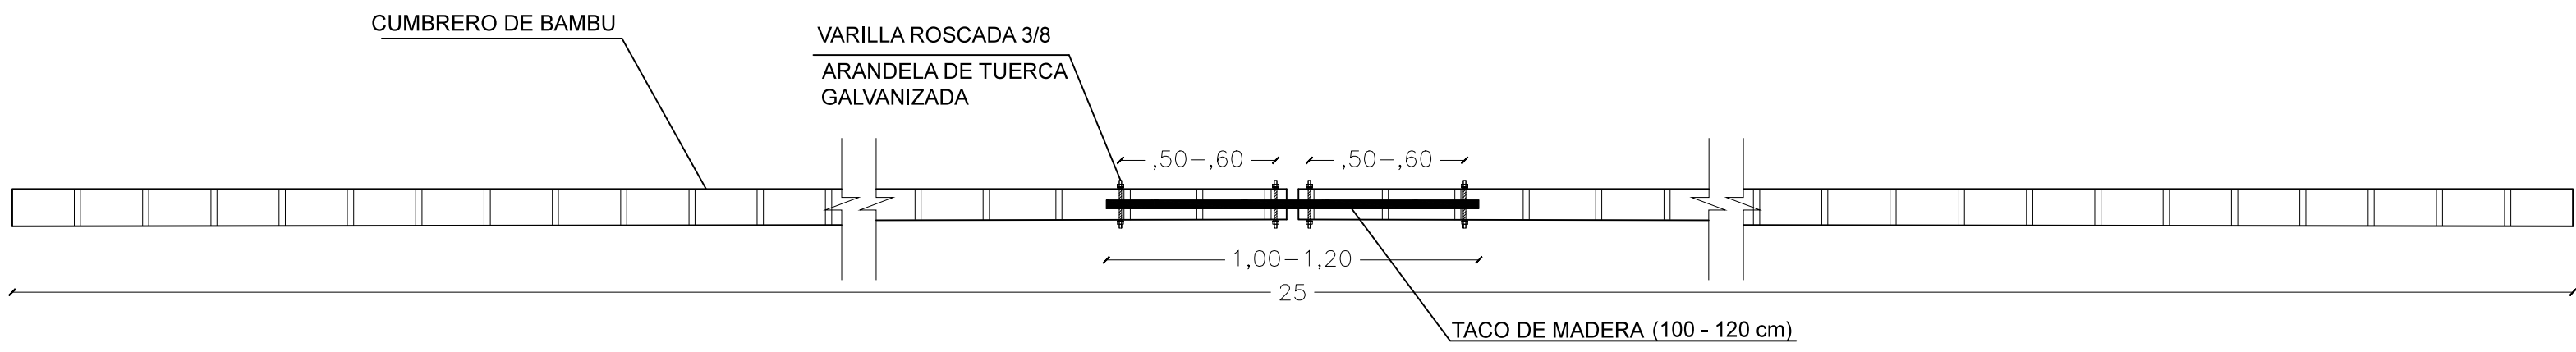

DETALLE CUMBRERO Esc 1:20

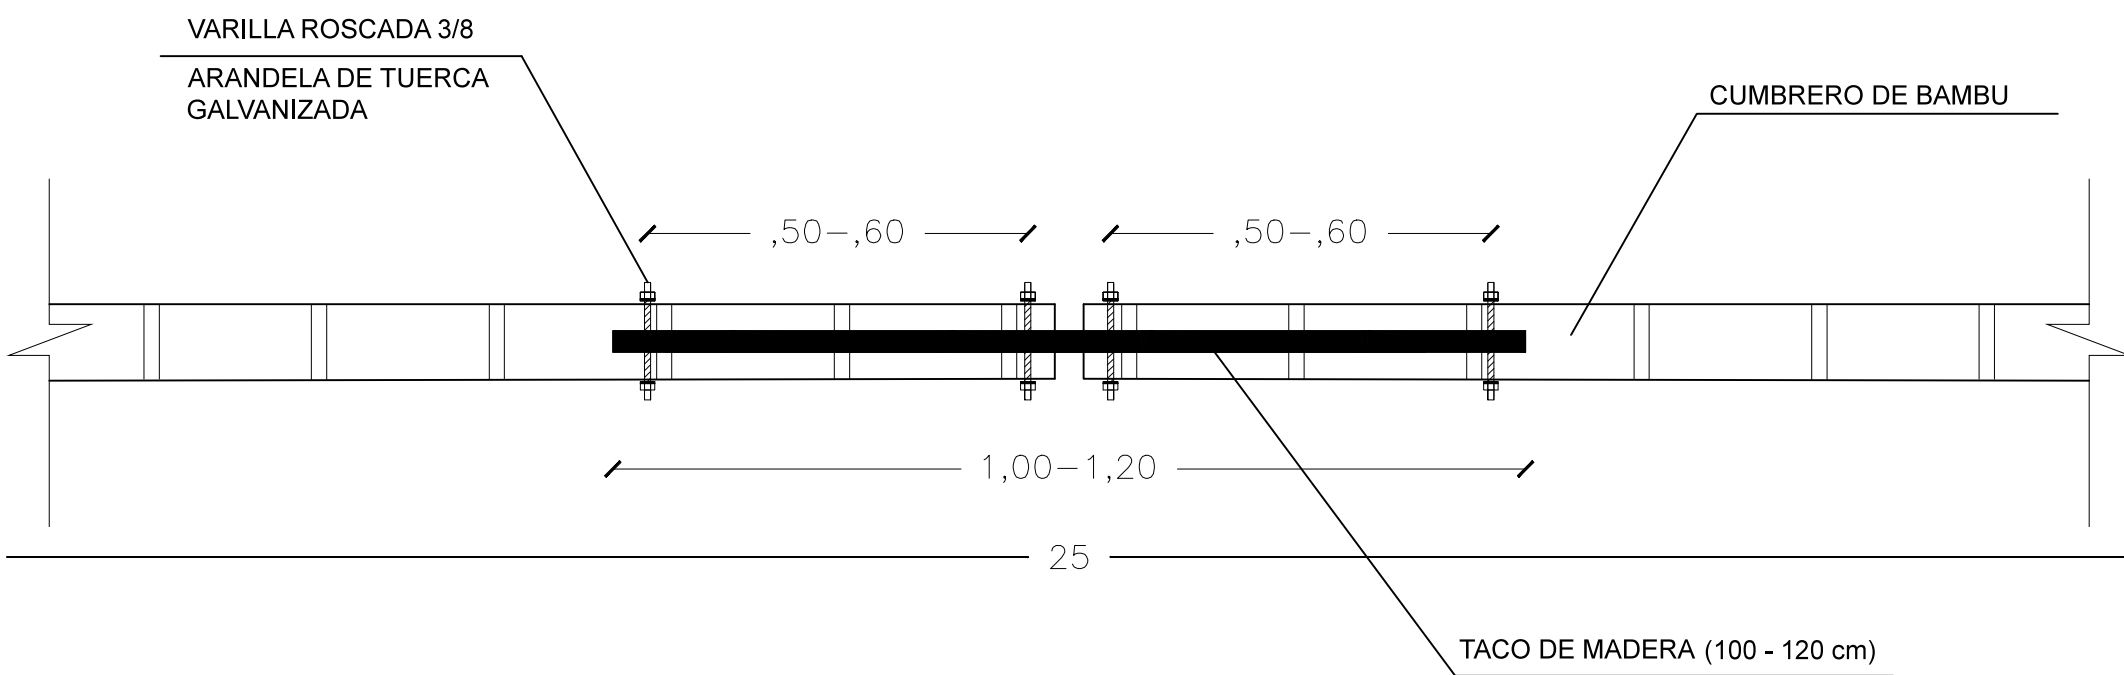

DETALLE CUMBRERO Esc 1:10

ESPECIFICACIONES TÉCNICAS:

CIMENTOS: HORMIGÓN  
ESTRUCTURA: CAÑA GUADUA (*ANGUSTIFOLIA*)

PROYECTO:  
**TOLITA BAMBUN ( ESTRUCTURA CAÑA GUADUA )**

DISEÑO:  
LENIN ANGULO Y JUAN PABLO PALACIOS

CONTENIDO:  
DETALLES CONSTRUCTIVOS.

ESCALAS: INDICADAS

LAMINA: 6/6