

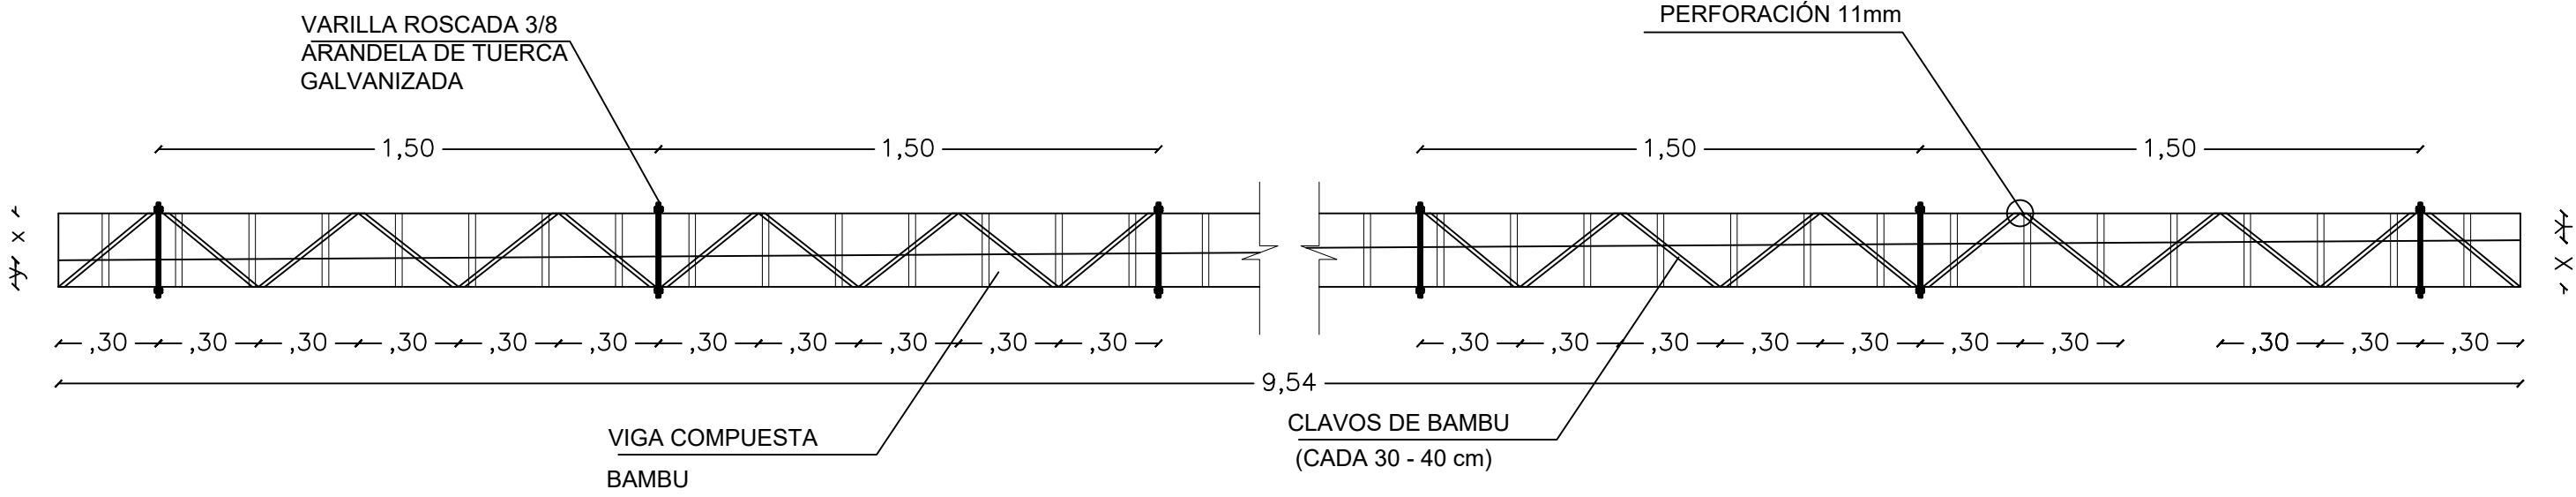
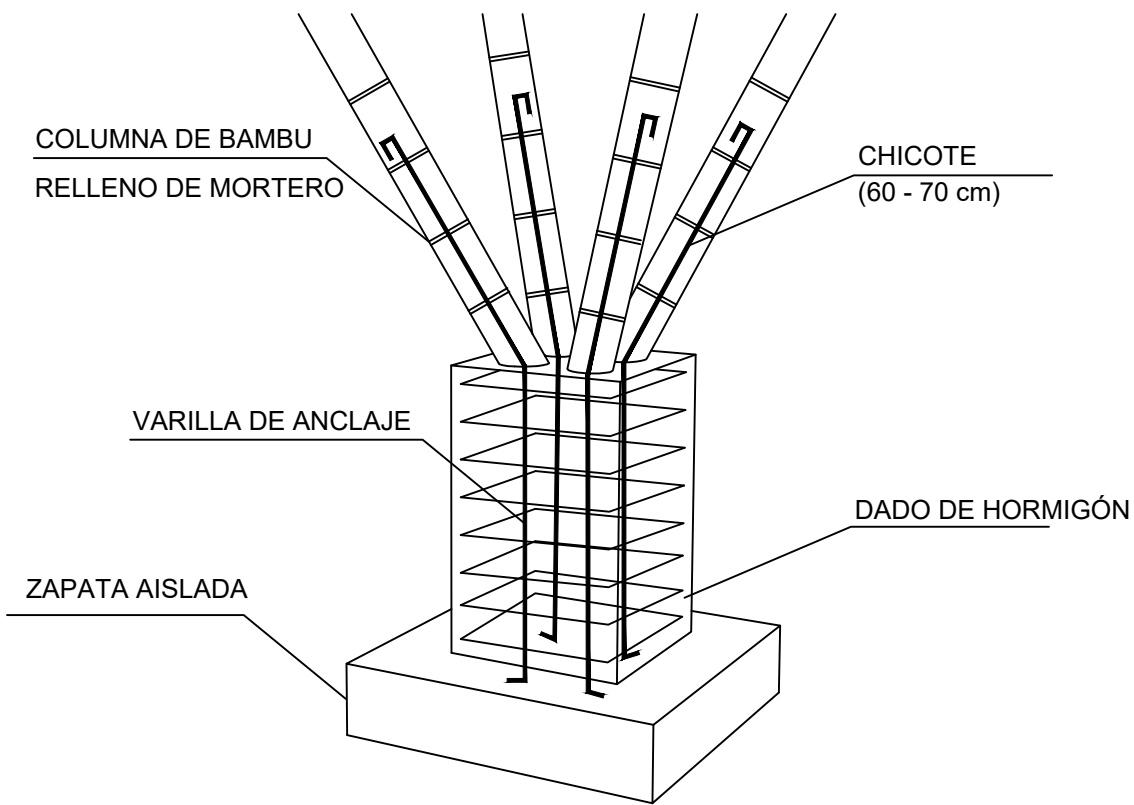


PERSPECTIVA VIGA COMPUESTA

DETALLE VARILLA Esc 1:5 DETALLE CLAVO DE BAMBU Esc 1:5



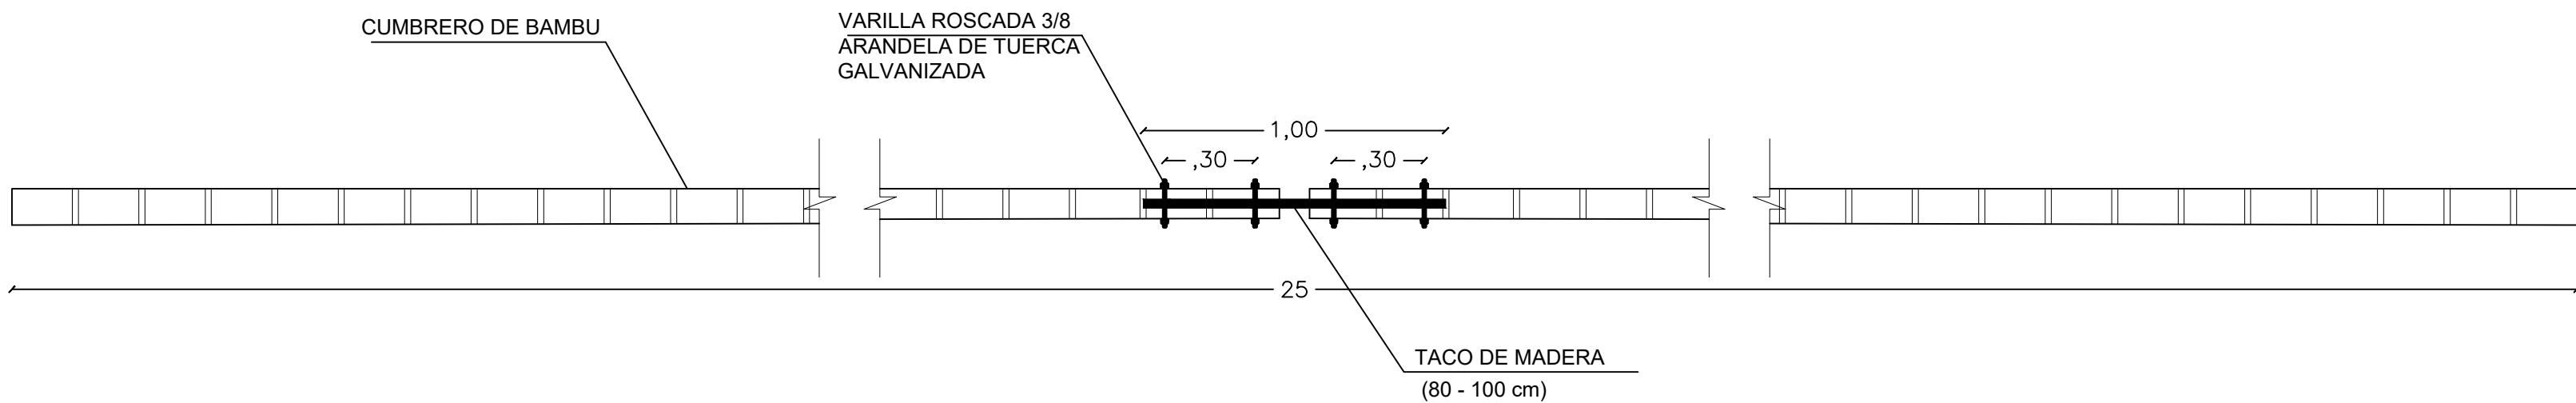


DETALLE VIGA COMPUESTA Esc 1:20

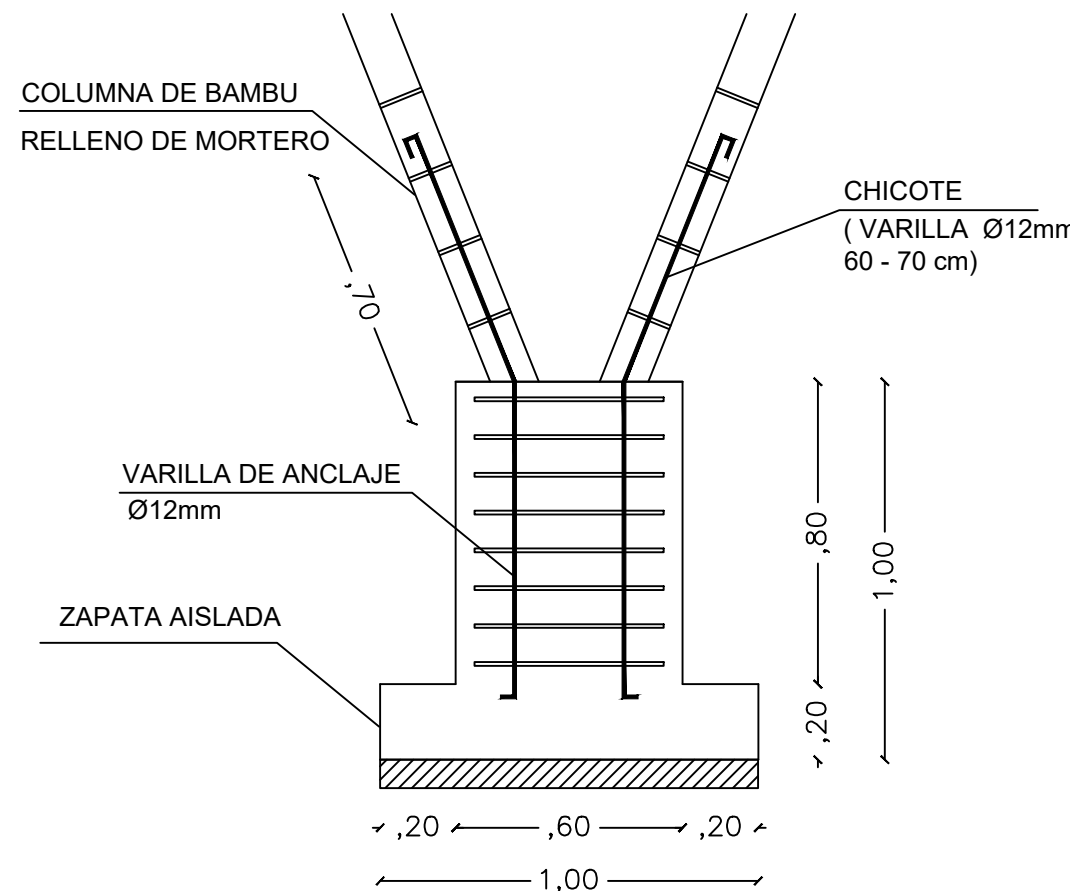

DETALLE CUMBRERO Esc 1:20

DETALLES CIMENTACIÓN Y ANCLAJE Esc 1:20

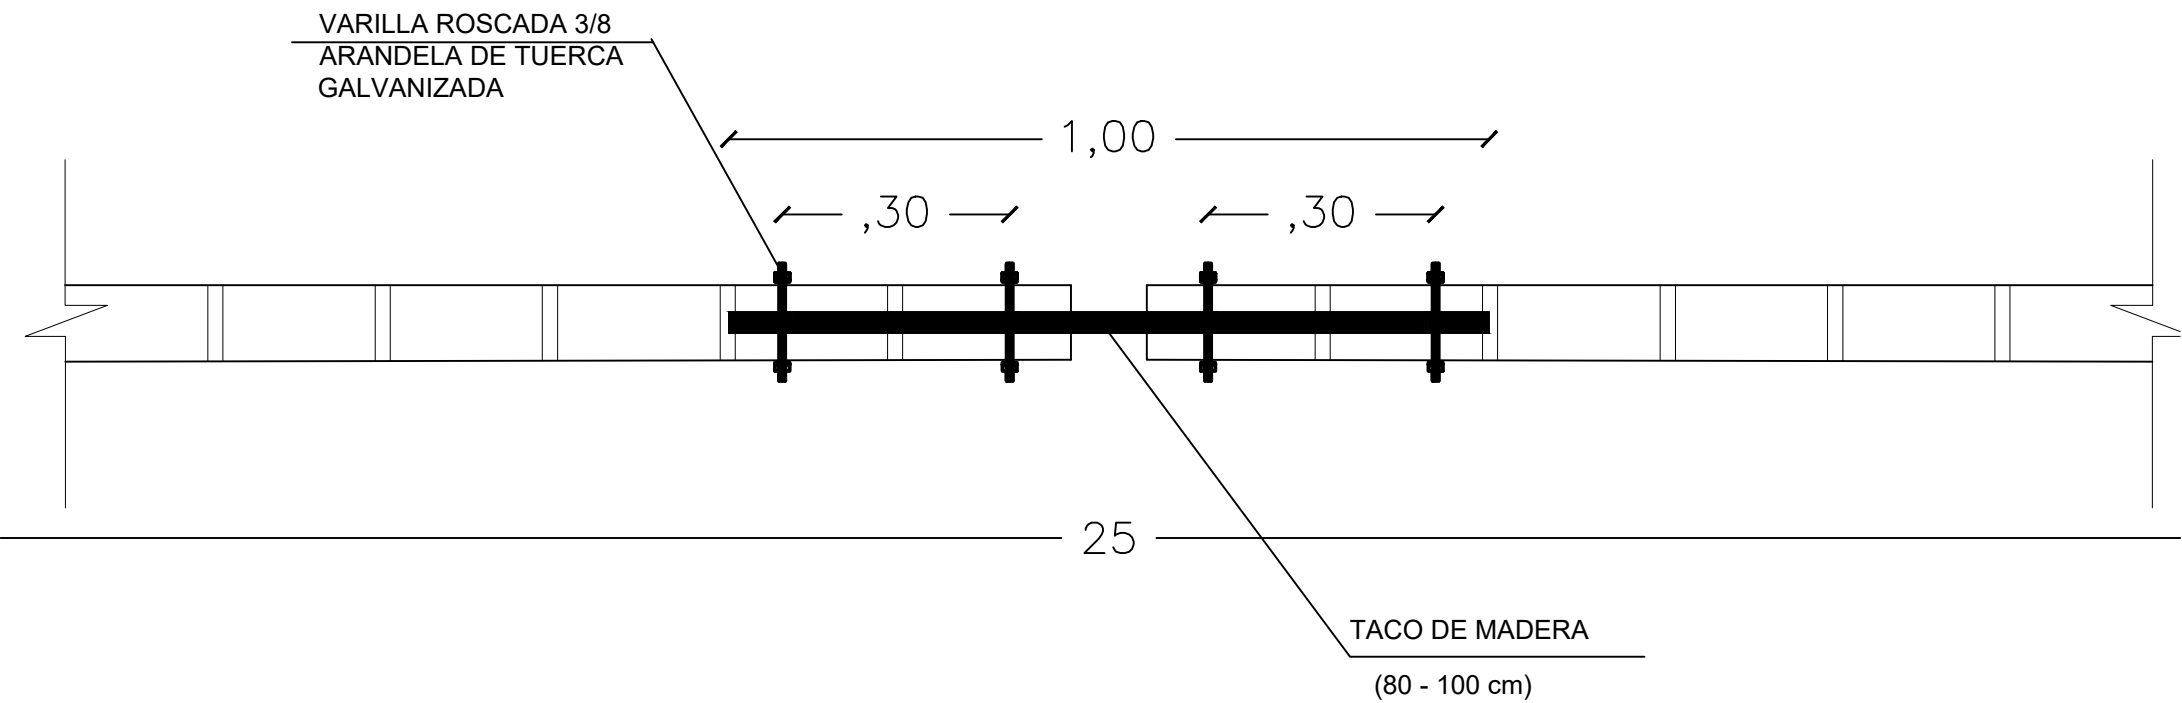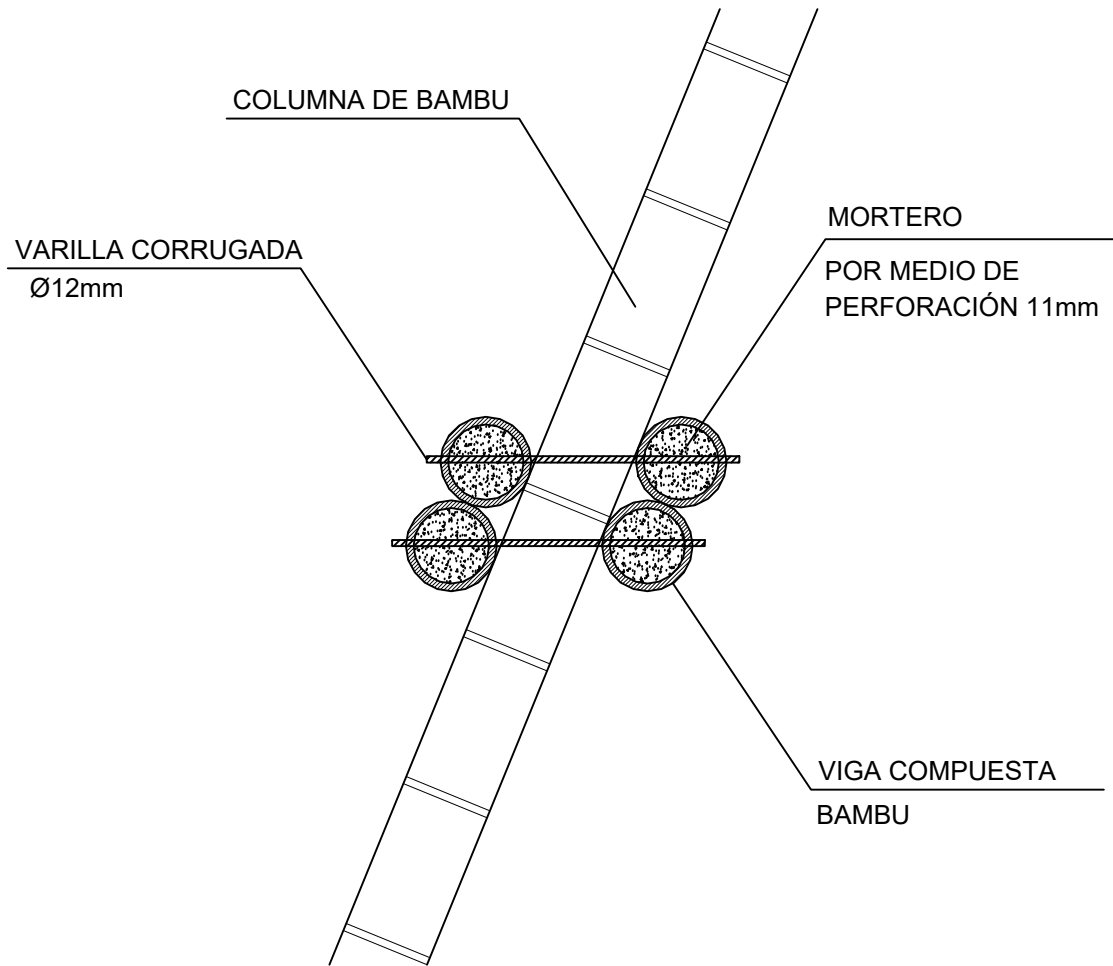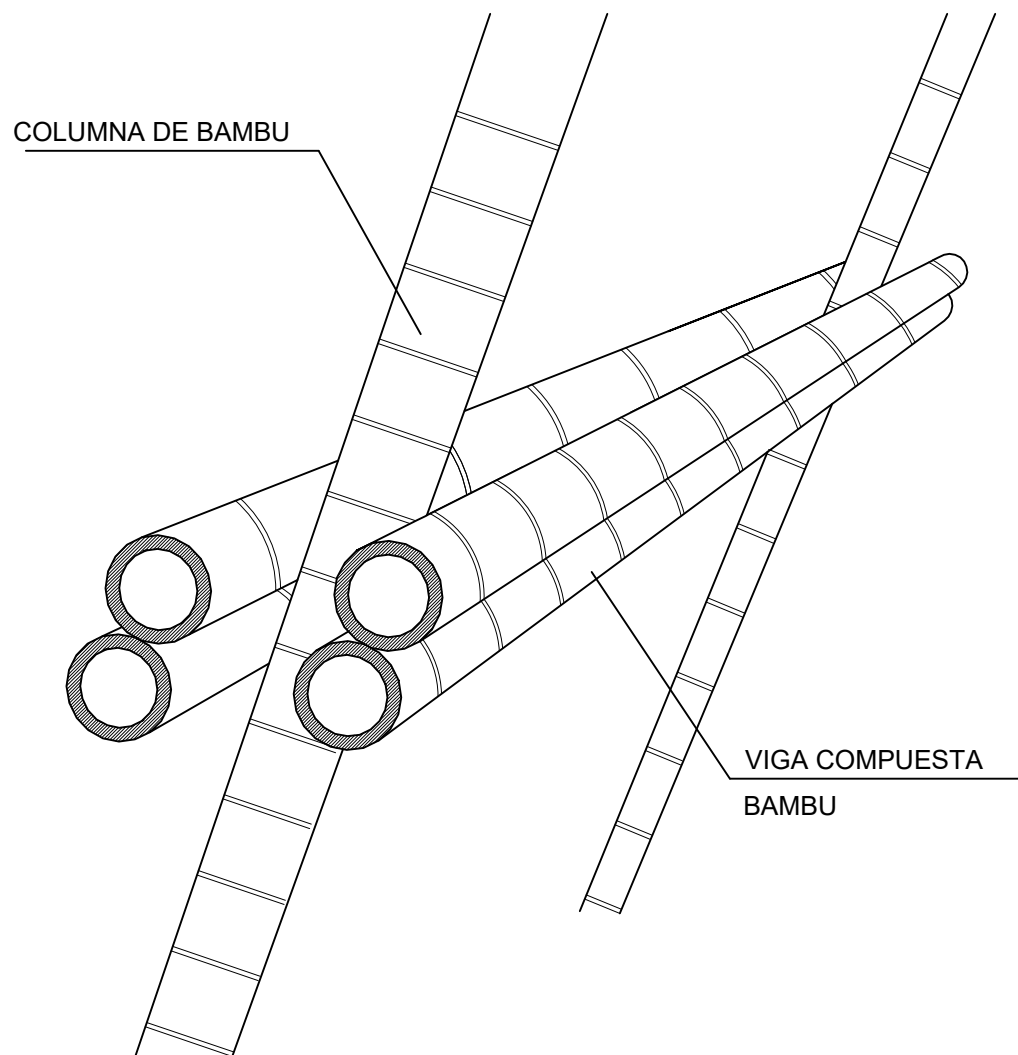

DETALLE CUMBRERO Esc 1:10

DETALLE UNIÓN VIGA-COLUMNA Esc 1:5

ESPECIFICACIONES TÉCNICAS:

CIMENTOS: HORMIGÓN
ESTRUCTURA: CAÑA GUADUA (*ANGUSTIFOLIA*)

PROYECTO:
TOLITA BAMBUN (ESTRUCTURA CAÑA GUADUA)

DISEÑO:
LENIN ANGULO Y JUAN PABLO PALACIOS

CONTENIDO:
DETALLES CONSTRUCTIVOS.

ESCALAS: INDICADAS

LAMINA: