


ELEVACIÓN POSTERIOR ESC 1:50

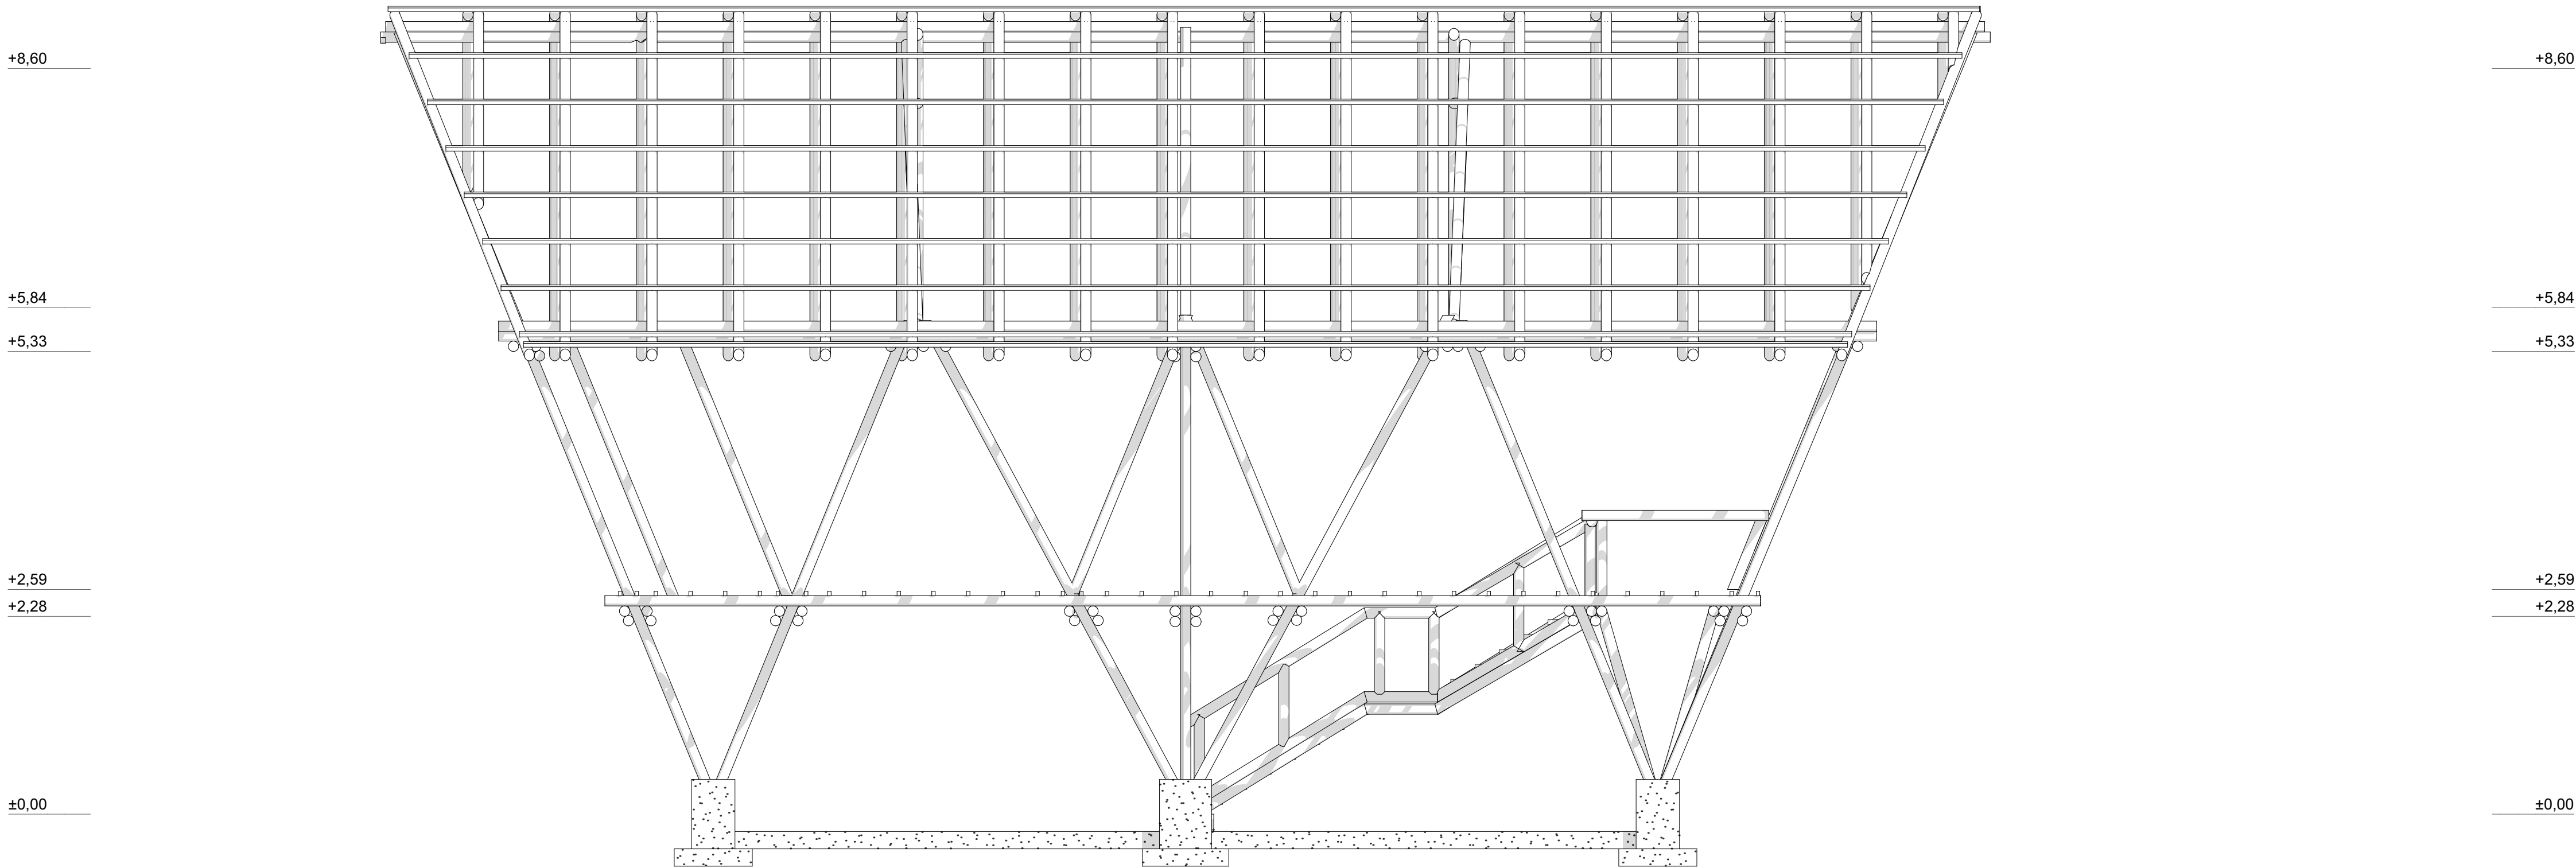

ELEVACIÓN LATERAL IZQUIERDA ESC 1:50

PROYECTO: TOLITA BAMBUN (ESTRUCTURA CAÑA GUADUA)	
DISEÑO: LENIN ANGULO Y JUAN PABLO PALACIOS	
CONTENIDO: ELEVACIÓN POSTERIOR ELEVACIÓN LATERAL IZQUIERDA	
ESCALAS: INDICADAS	LAMINA: 4 / 6