


ELEVACIÓN FRONTAL ESC 1:50

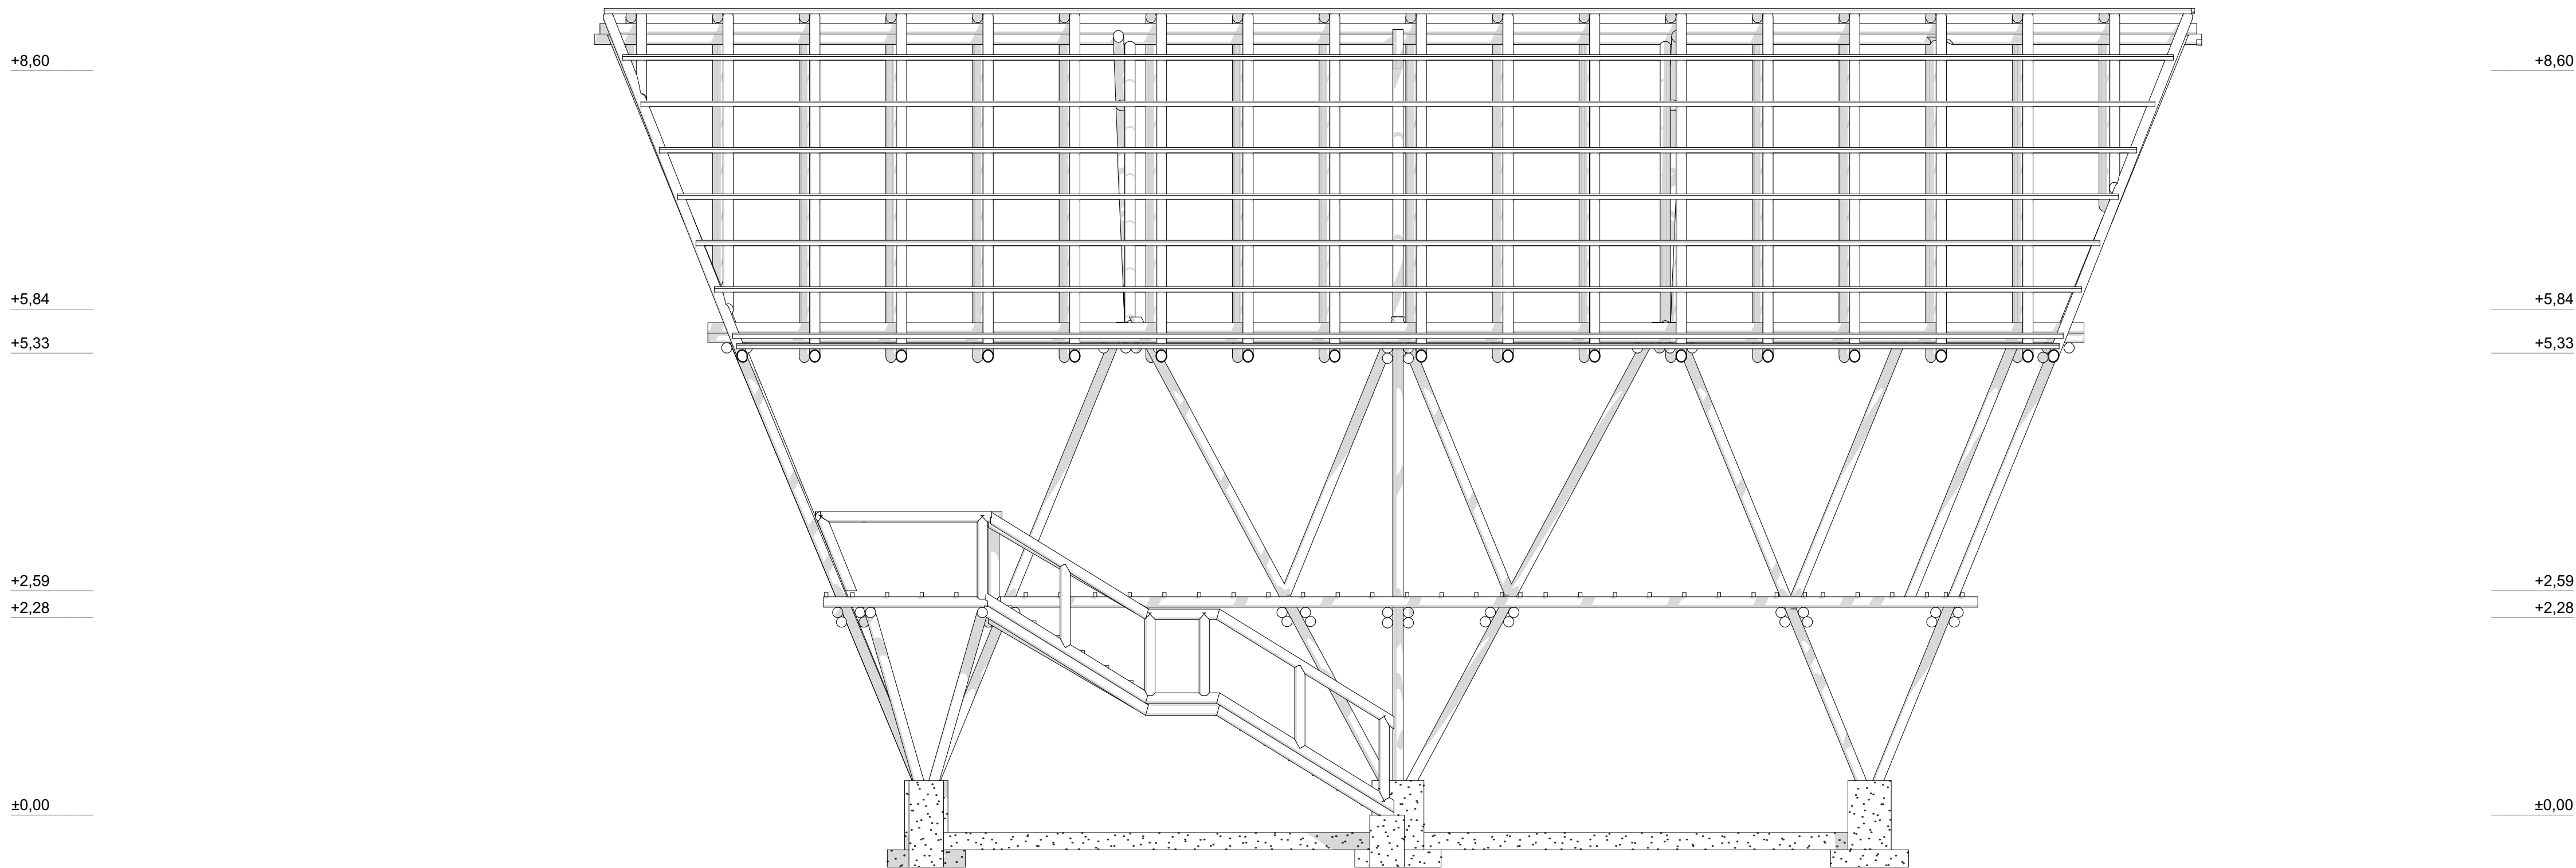

ELEVACIÓN LATERAL DERECHA ESC 1:50

PROYECTO: TOLITA BAMBUN (ESTRUCTURA CAÑA GUADUA)	
DISEÑO: LENIN ANGULO Y JUAN PABLO PALACIOS	
CONTENIDO: ELEVACIÓN FRONTAL ELEVACIÓN LATERAL DERECHA	
ESCALAS: INDICADAS	LAMINA: 3 / 6